


Půdorys 1.NP

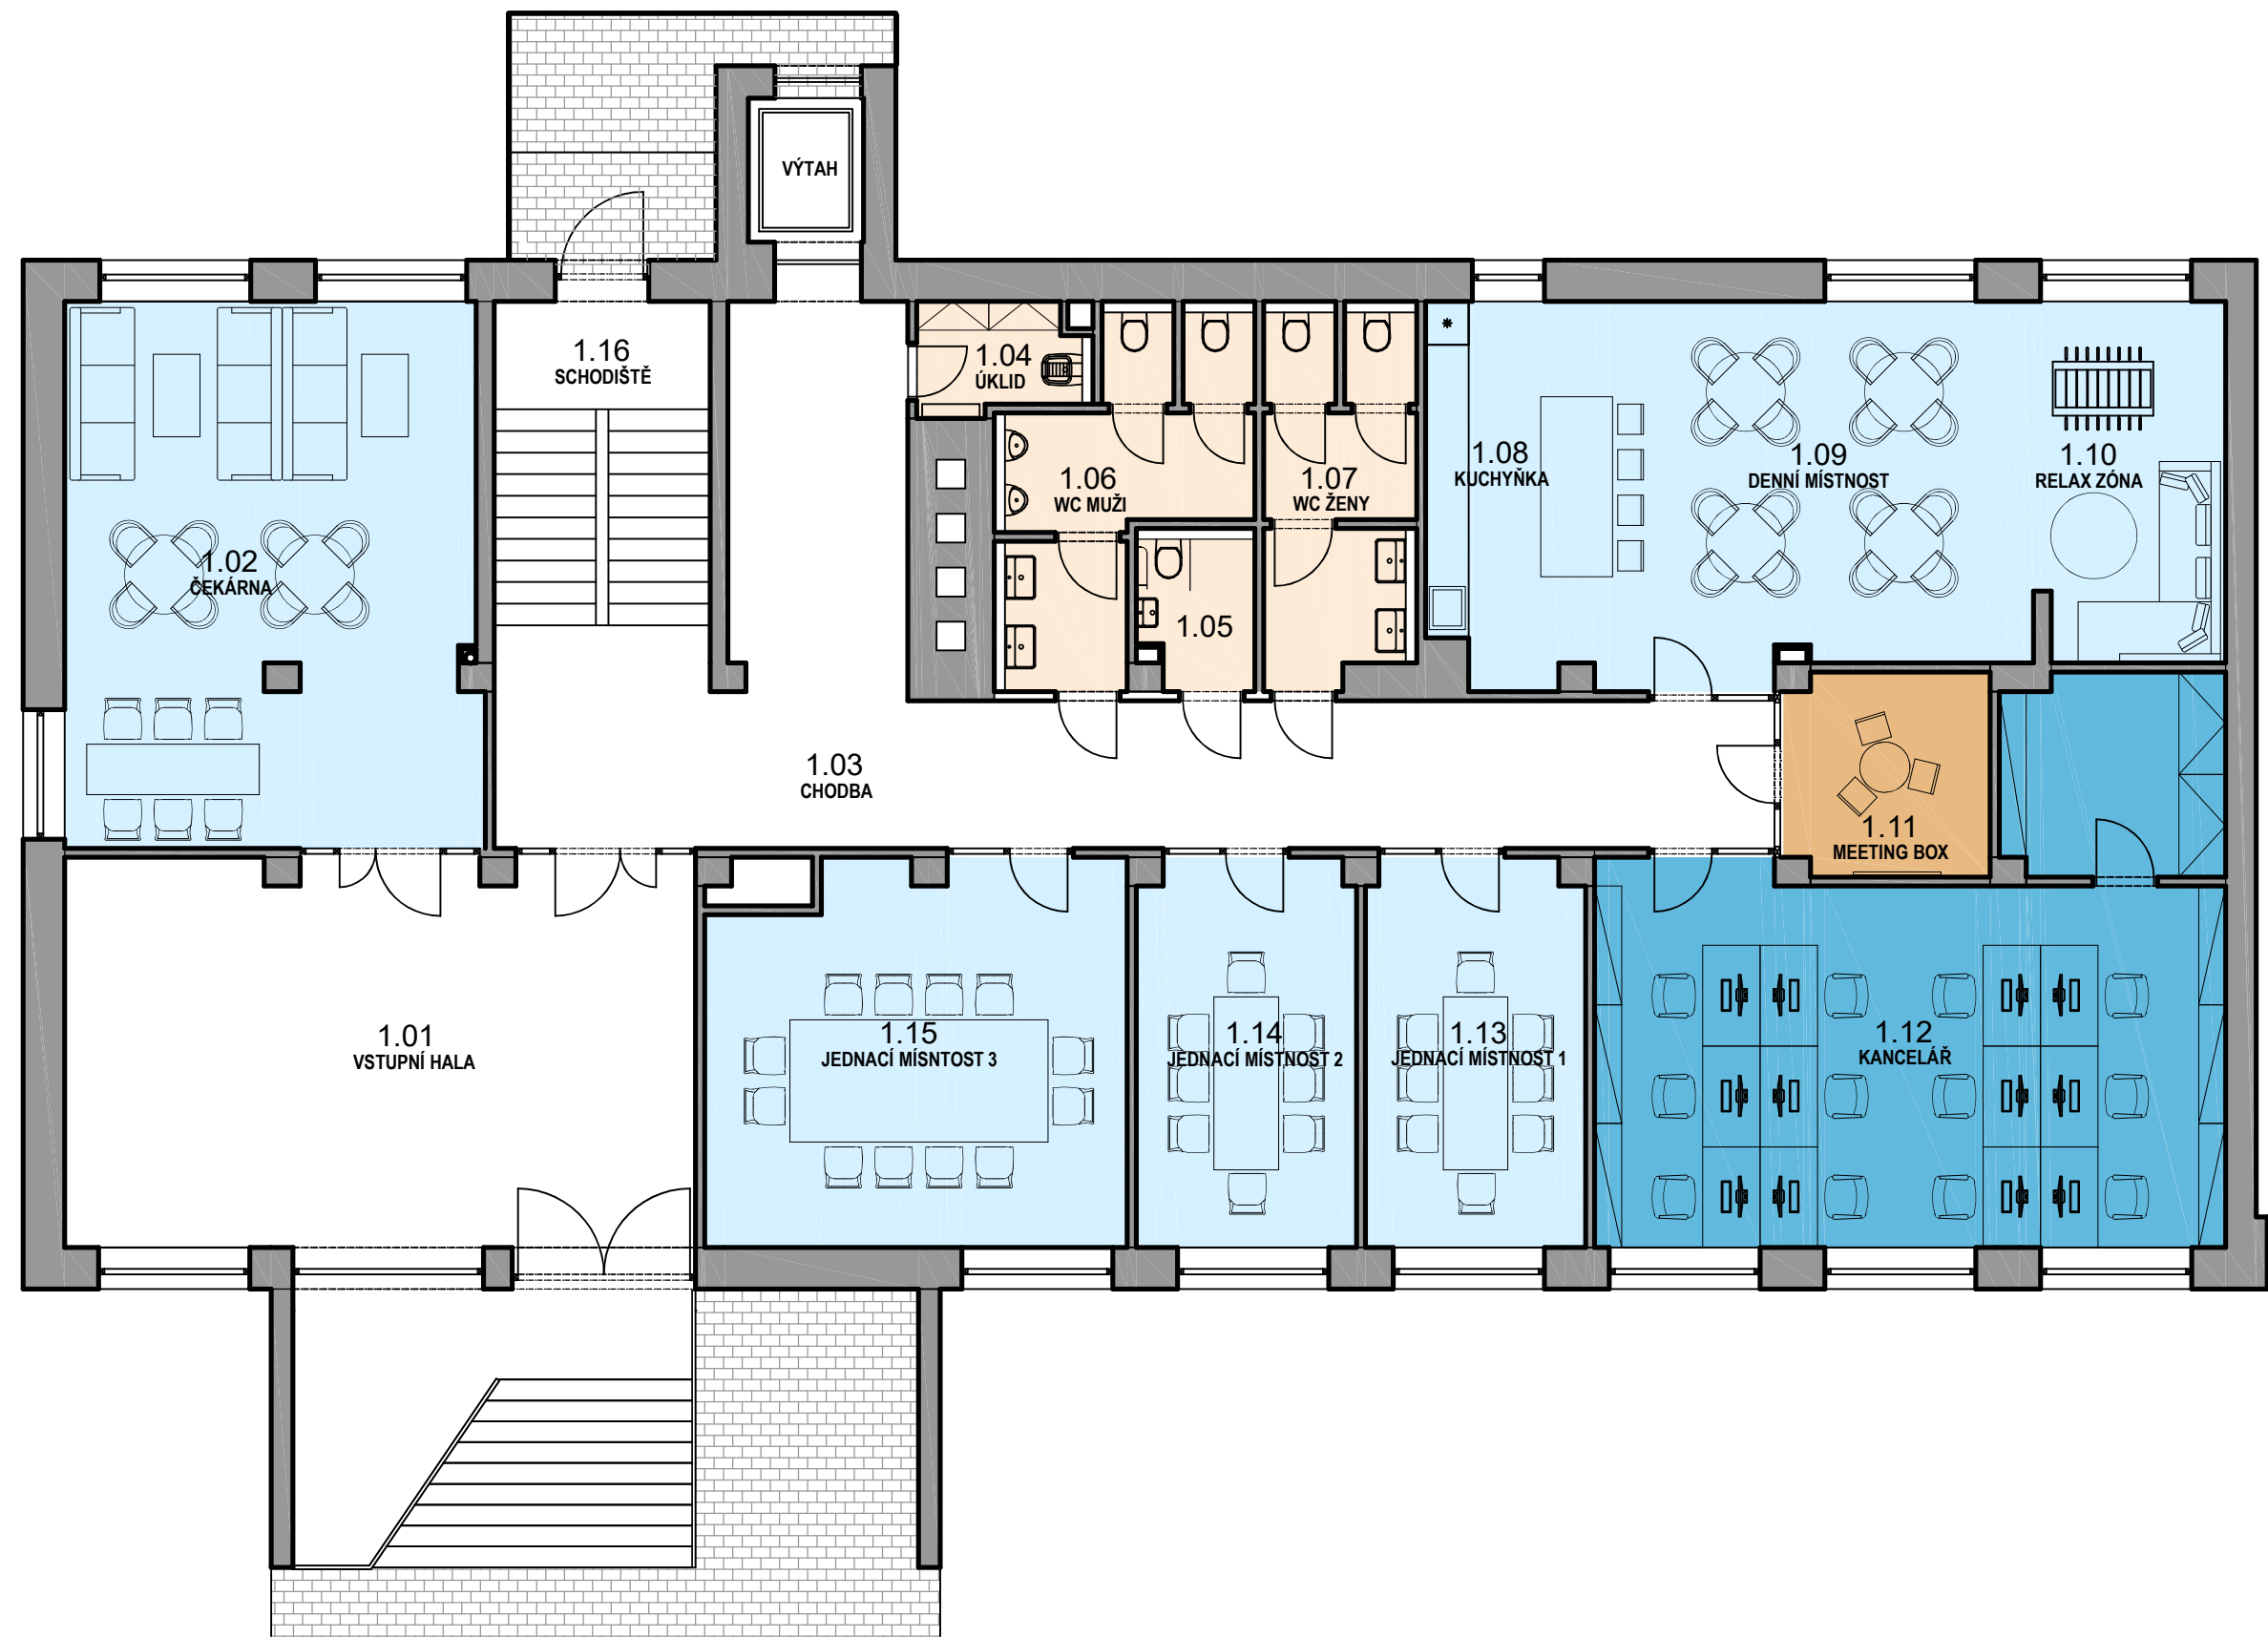

LEGENDA MÍSTNOSTÍ - NOVÝ STAV - 1.NP		
OZN.M.	NÁZEV MÍSTNOSTI	PLOCHA [m²]
1.01	VSTUPNÍ HALA	47,20
1.02	ČEKÁRNA	43,42
1.03	CHODBA	53,81
1.04	ÚKLIDOVÁ MÍSTNOST	3,34
1.05	BEZBARIÉROVÉ WC	3,25
1.06	WC MUŽI	12,03
1.07	WC ŽENY	10,34
1.08	KUCHYŇKA	10,84
1.09	DENNÍ MÍSTNOST	31,03
1.10	RELAX ZÓNA	14,95
1.11	MEETING BOX	7,99
1.12	KANCELÁŘ	54,12
1.13	JEDNACÍ MÍSTNOST 1	16,39
1.14	JEDNACÍ MÍSTNOST 2	16,39
1.15	JEDNACÍ MÍSTNOST 3	30,34
1.16	SCHODIŠTĚ	13,58

LEGENDA PLOCH	
	KANCELÁŘE
	SPOLEČNÉ PROSTORY
	SOCIÁLNÍ ZÁZEMÍ / ÚKLID
	SKLADOVACÍ PROSTORY / MEETING BOX
	KORIDORY / TECHNICKÁ ZÁZEMÍ A JINÉ

