


Půdorys 3.NP

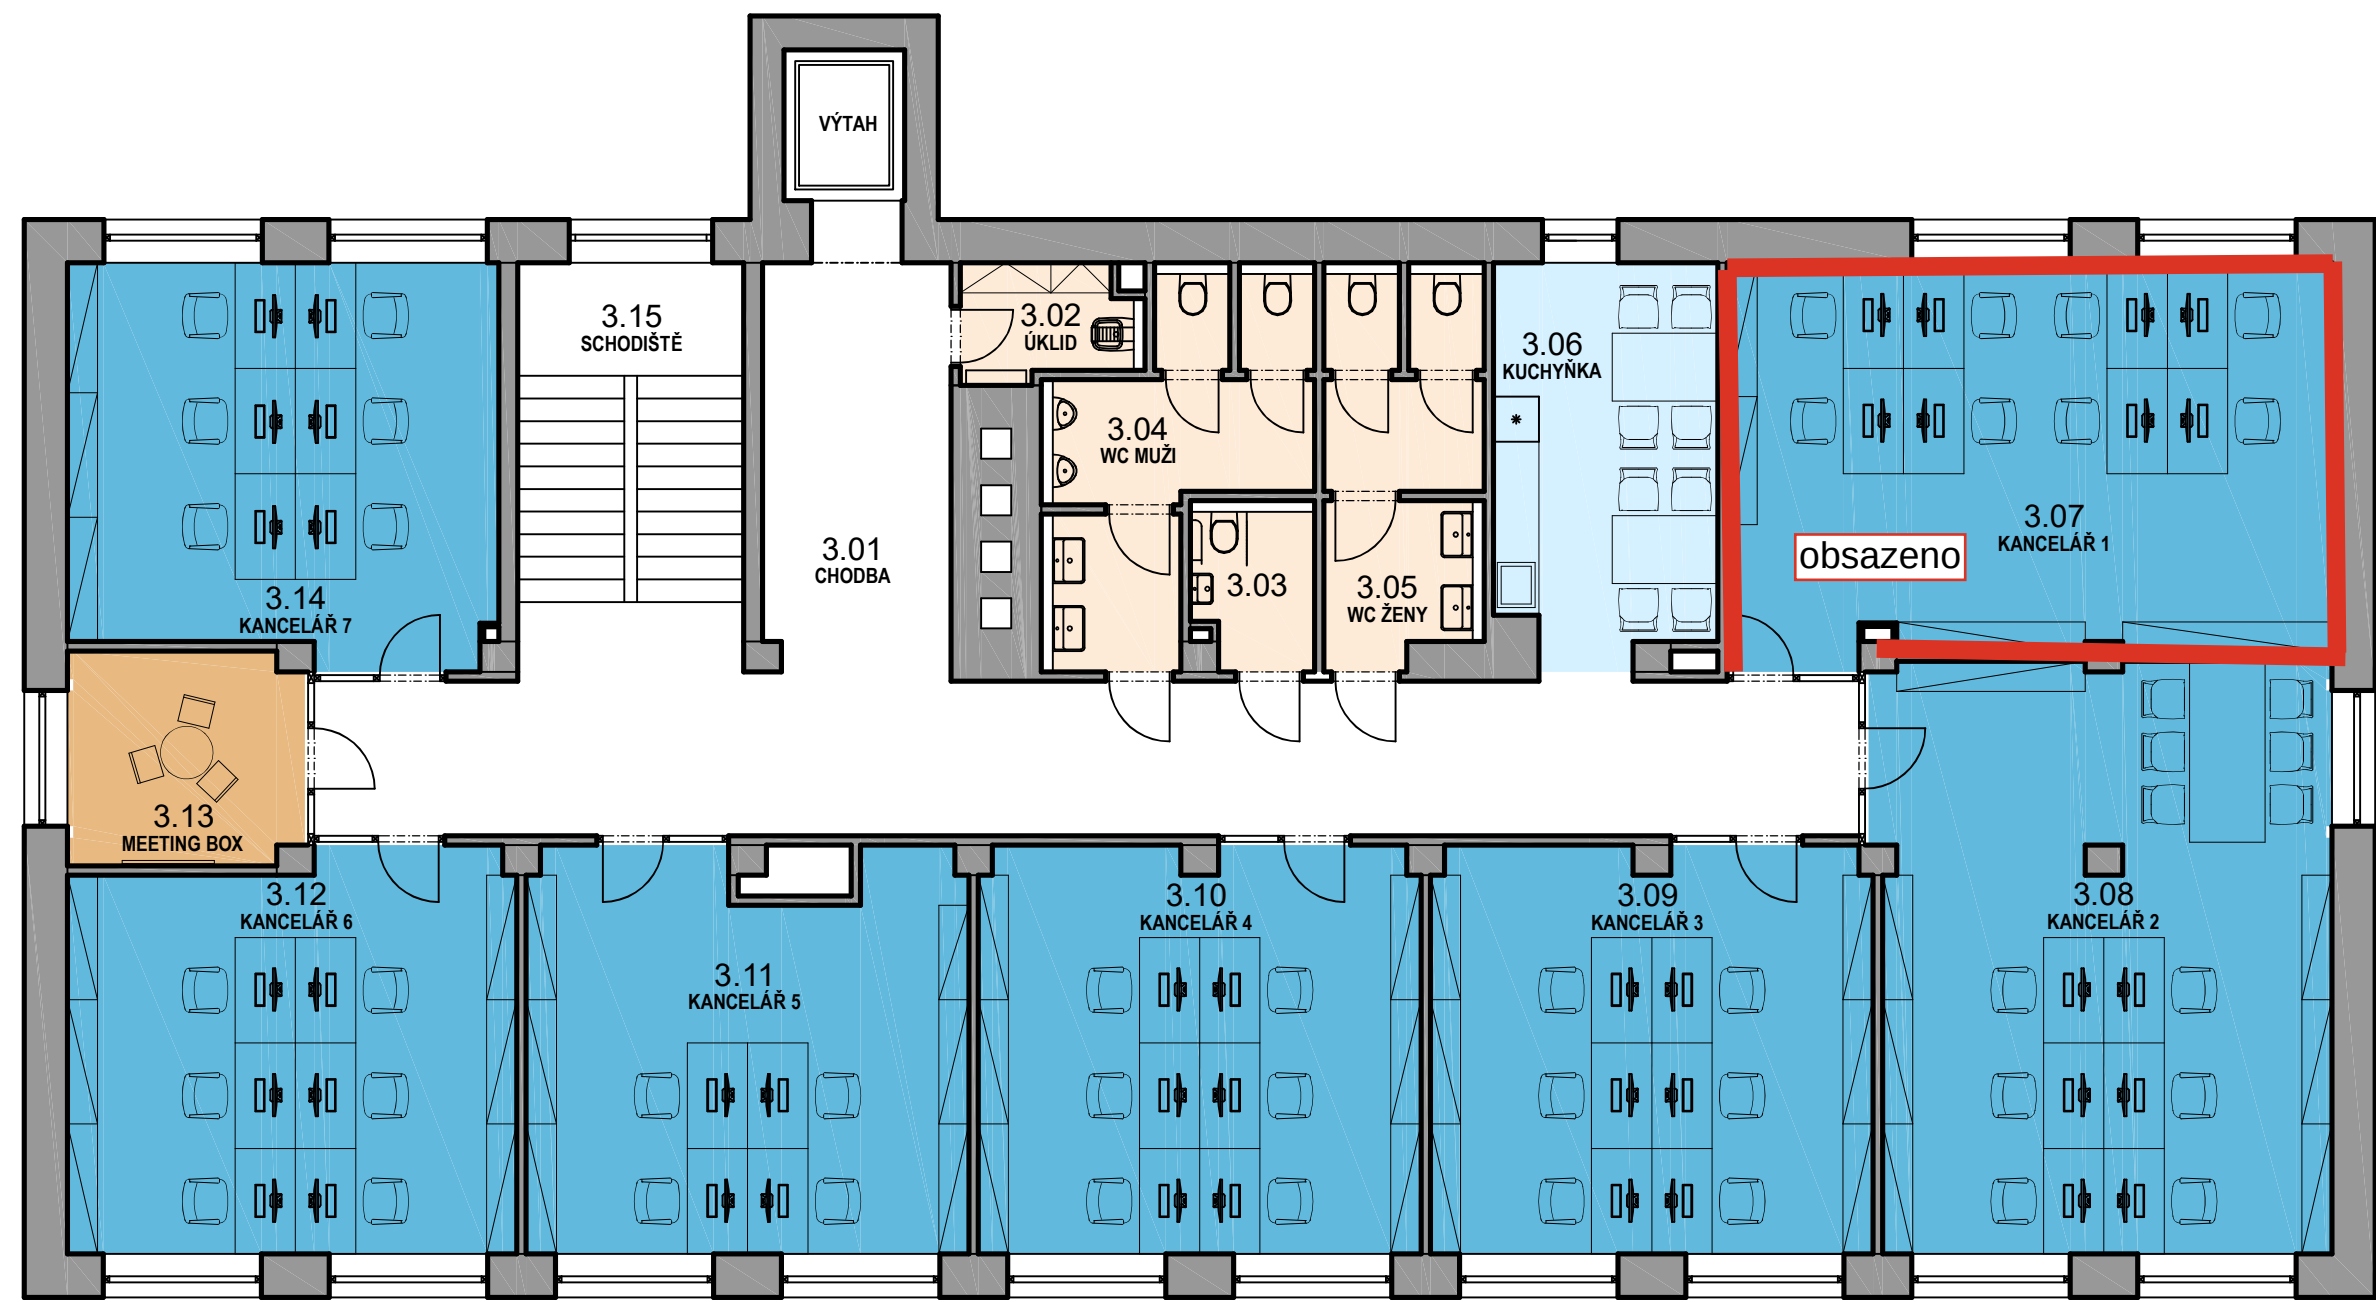

LEGENDA MÍSTNOSTÍ - NOVÝ STAV - 3.NP		
OZN.M.	NÁZEV MÍSTNOSTI	PLOCHA [m²]
3.01	CHODBA	59,32
3.02	ÚKLID	3,34
3.03	BEZBARIÉROVÉ WC	3,25
3.04	WC MUŽI	12,03
3.05	WC ŽENY	10,34
3.06	KUCHYŇKA	15,24
3.07	KANCELÁŘ 1	41,63
3.08	KANCELÁŘ 2	46,92
3.09	KANCELÁŘ 3	31,52
3.10	KANCELÁŘ 4	31,52
3.11	KANCELÁŘ 5	30,32
3.12	KANCELÁŘ 6	30,96
3.13	MEETING BOX	8,75
3.14	KANCELÁŘ 7	29,59
3.15	SCHODIŠTĚ	13,73

LEGENDA PLOCH	
	KANCELÁŘE
	SPOLEČNÉ PROSTORY
	SOCIÁLNÍ ZÁZEMÍ / ÚKLID
	SKLADOVACÍ PROSTORY / MEETING BOX
	KORIDORY / TECHNICKÁ ZÁZEMÍ A JINÉ

