


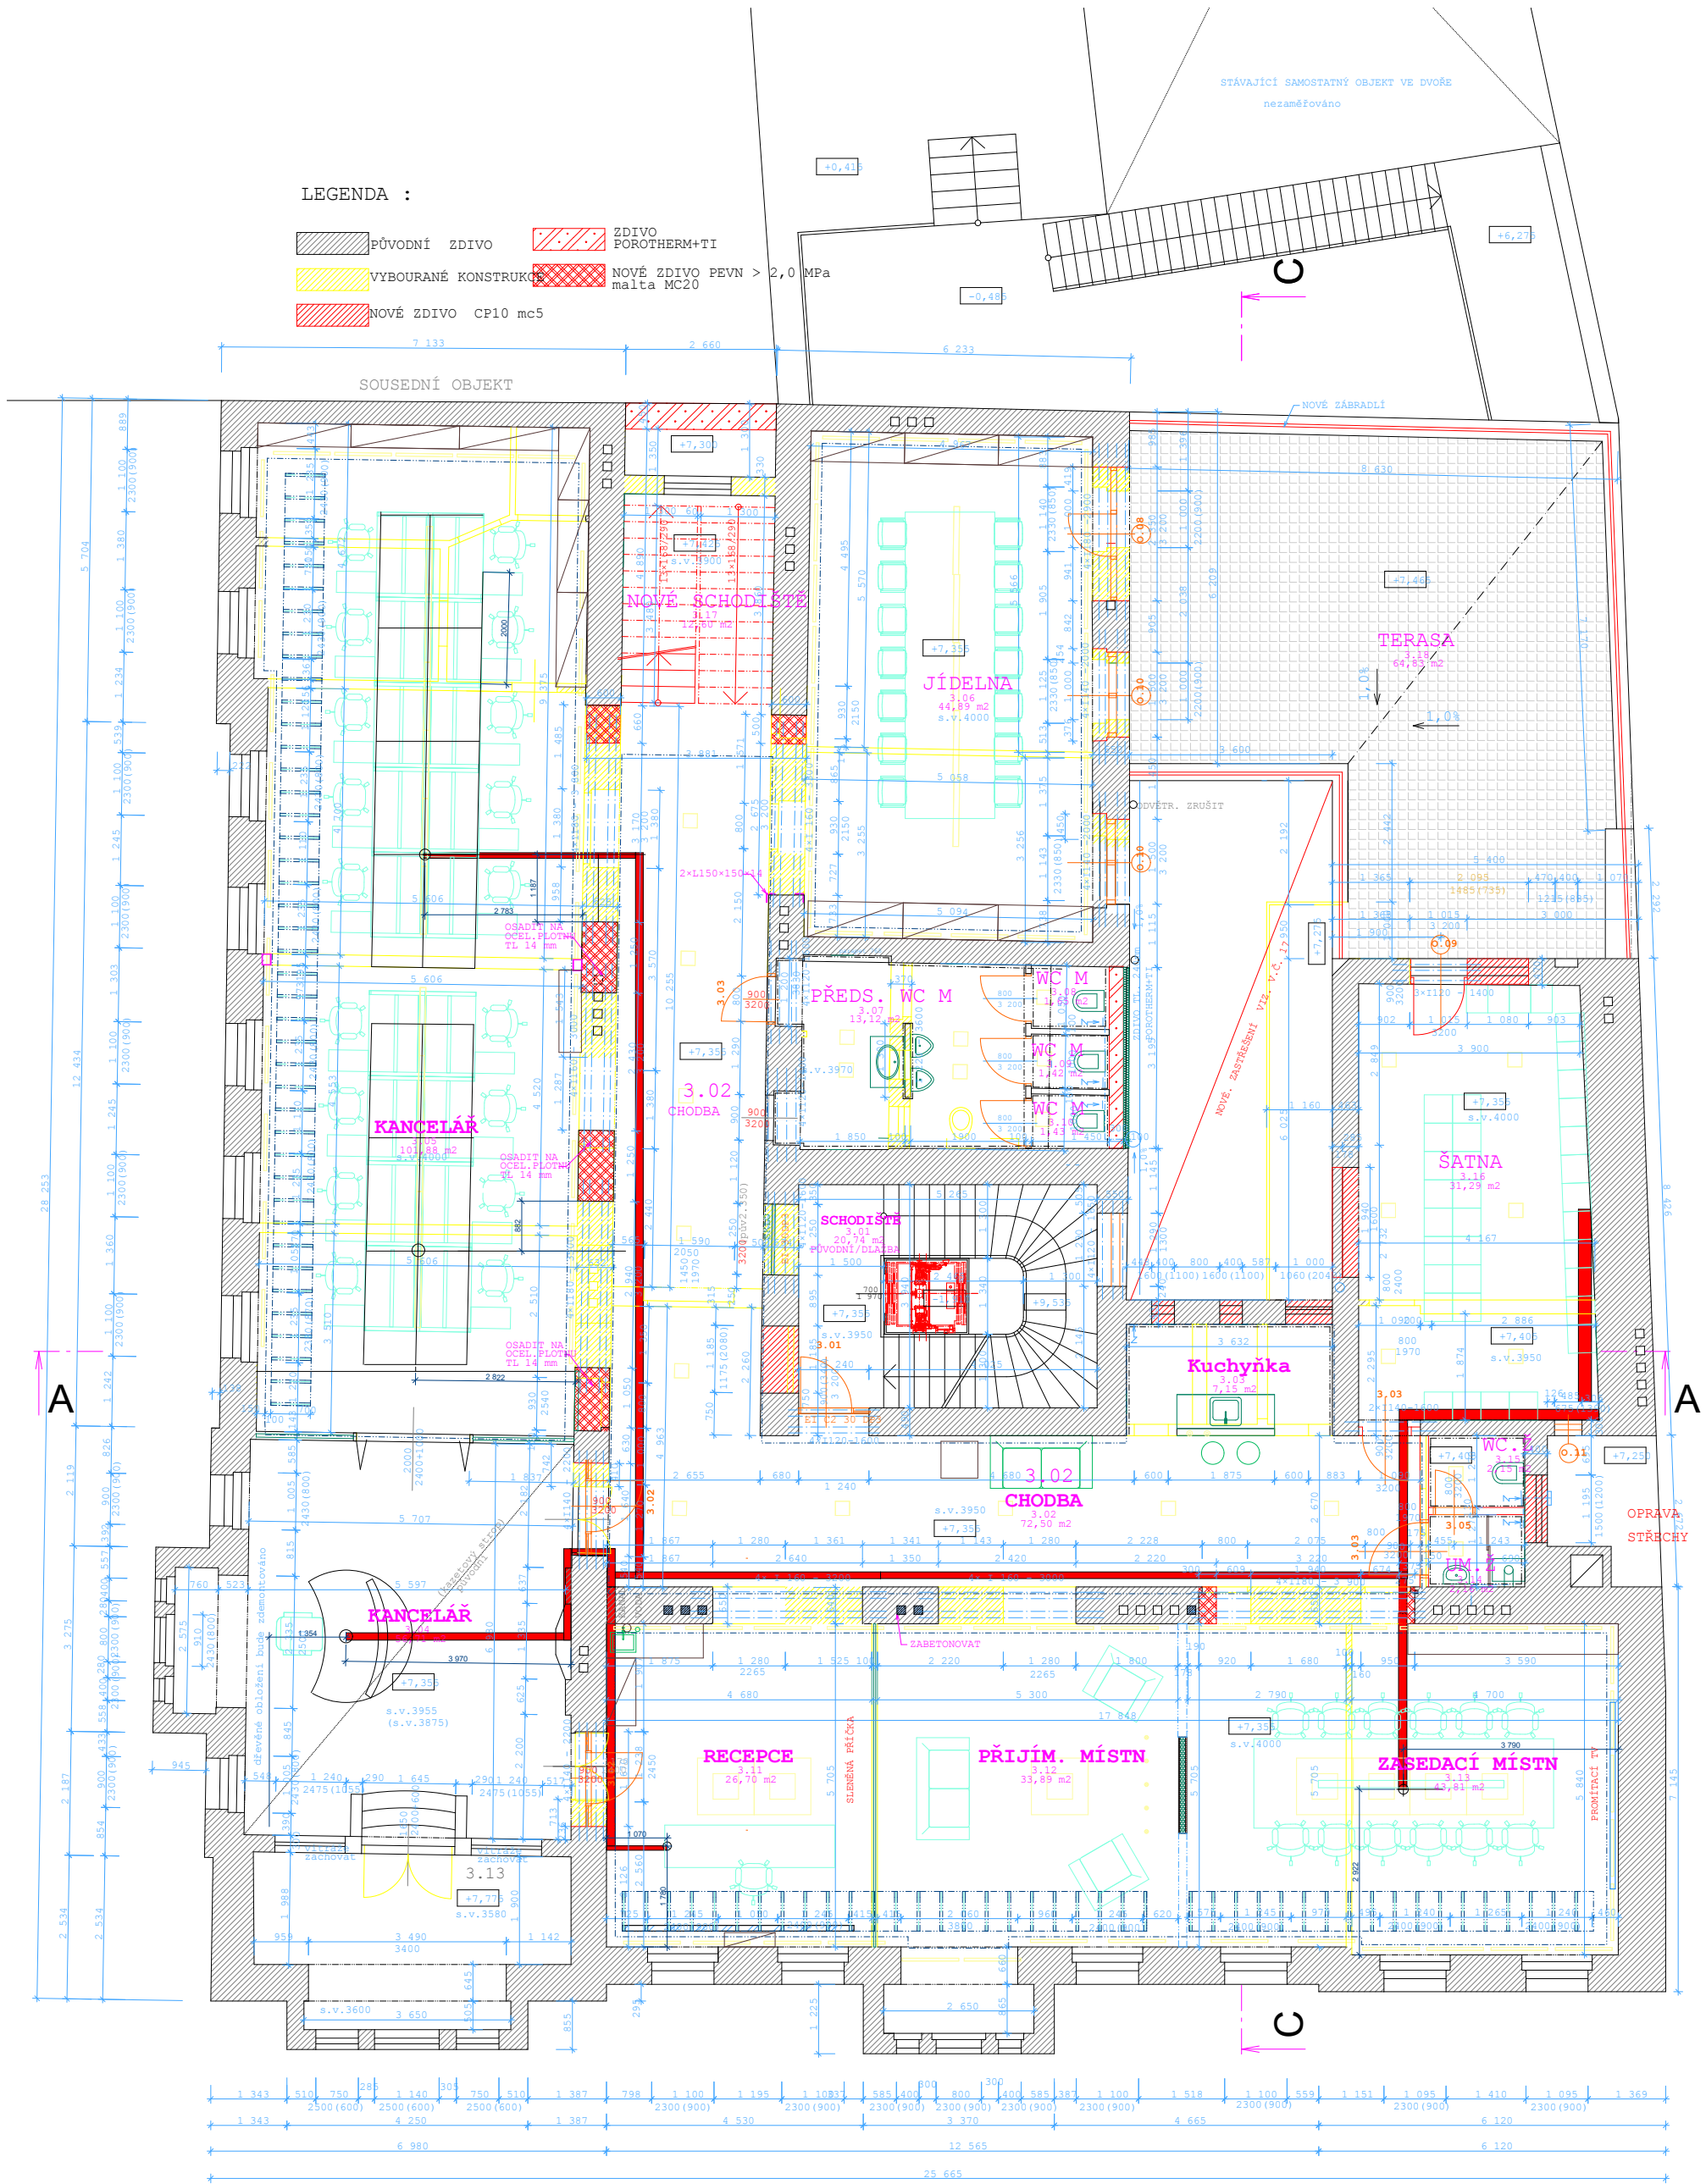

POZNÁMKA

OKENNÍ A DVEŘNÍ OTVORY JE NUTNO PŘEMĚŘIT NA STAVBĚ
Dlažby podlah 2 46,0 m

NOVÝ VÝTAH V SAMOSTATNĚ PROSKLENĚ ŠACHTĚ

DLAŽBA :

OBKLADY :

OBKLAD keram:2152 m
V TOMTO PODLAŽÍ JSOU MINIMÁLNÍ ÚPRAVY. SPOČIVAJÍ V ODSTRANĚNÍ
NĚKTERÝCH PŘÍČEK, OPRAV PODLAH, OKEN, VÝMĚNY DVEŘÍ APOD.

WC A ÚKLID ODVĚTRÁNY PODTLAKOVĚ

PODLAHY V KANCELÁŘÍCH PVC FORBO. WC A OST. SOC.
MÍSTNOSTI DLAŽBA