
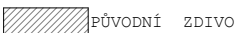
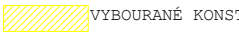
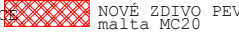
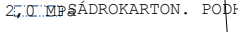
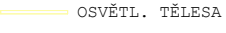


LEGENDA :

-  PŮVODNÍ ZDIVO
-  ZDIVO POROTHERM+TI
-  VYBOURANÉ KONSTRUKCE
-  NOVÉ ZDIVO CP10 mc5
-  NOVÉ ZDIVO PEVN > 20 MPa SÁDROKARTON. PODHLED malta MC20
-  NUCENÉ VĚTRÁNÍ ODTAH
-  PŘÍVOD OHŘ. VZDUCHU
-  OSVĚTL. TĚLESA

SOUSEDNÍ OBJEKT

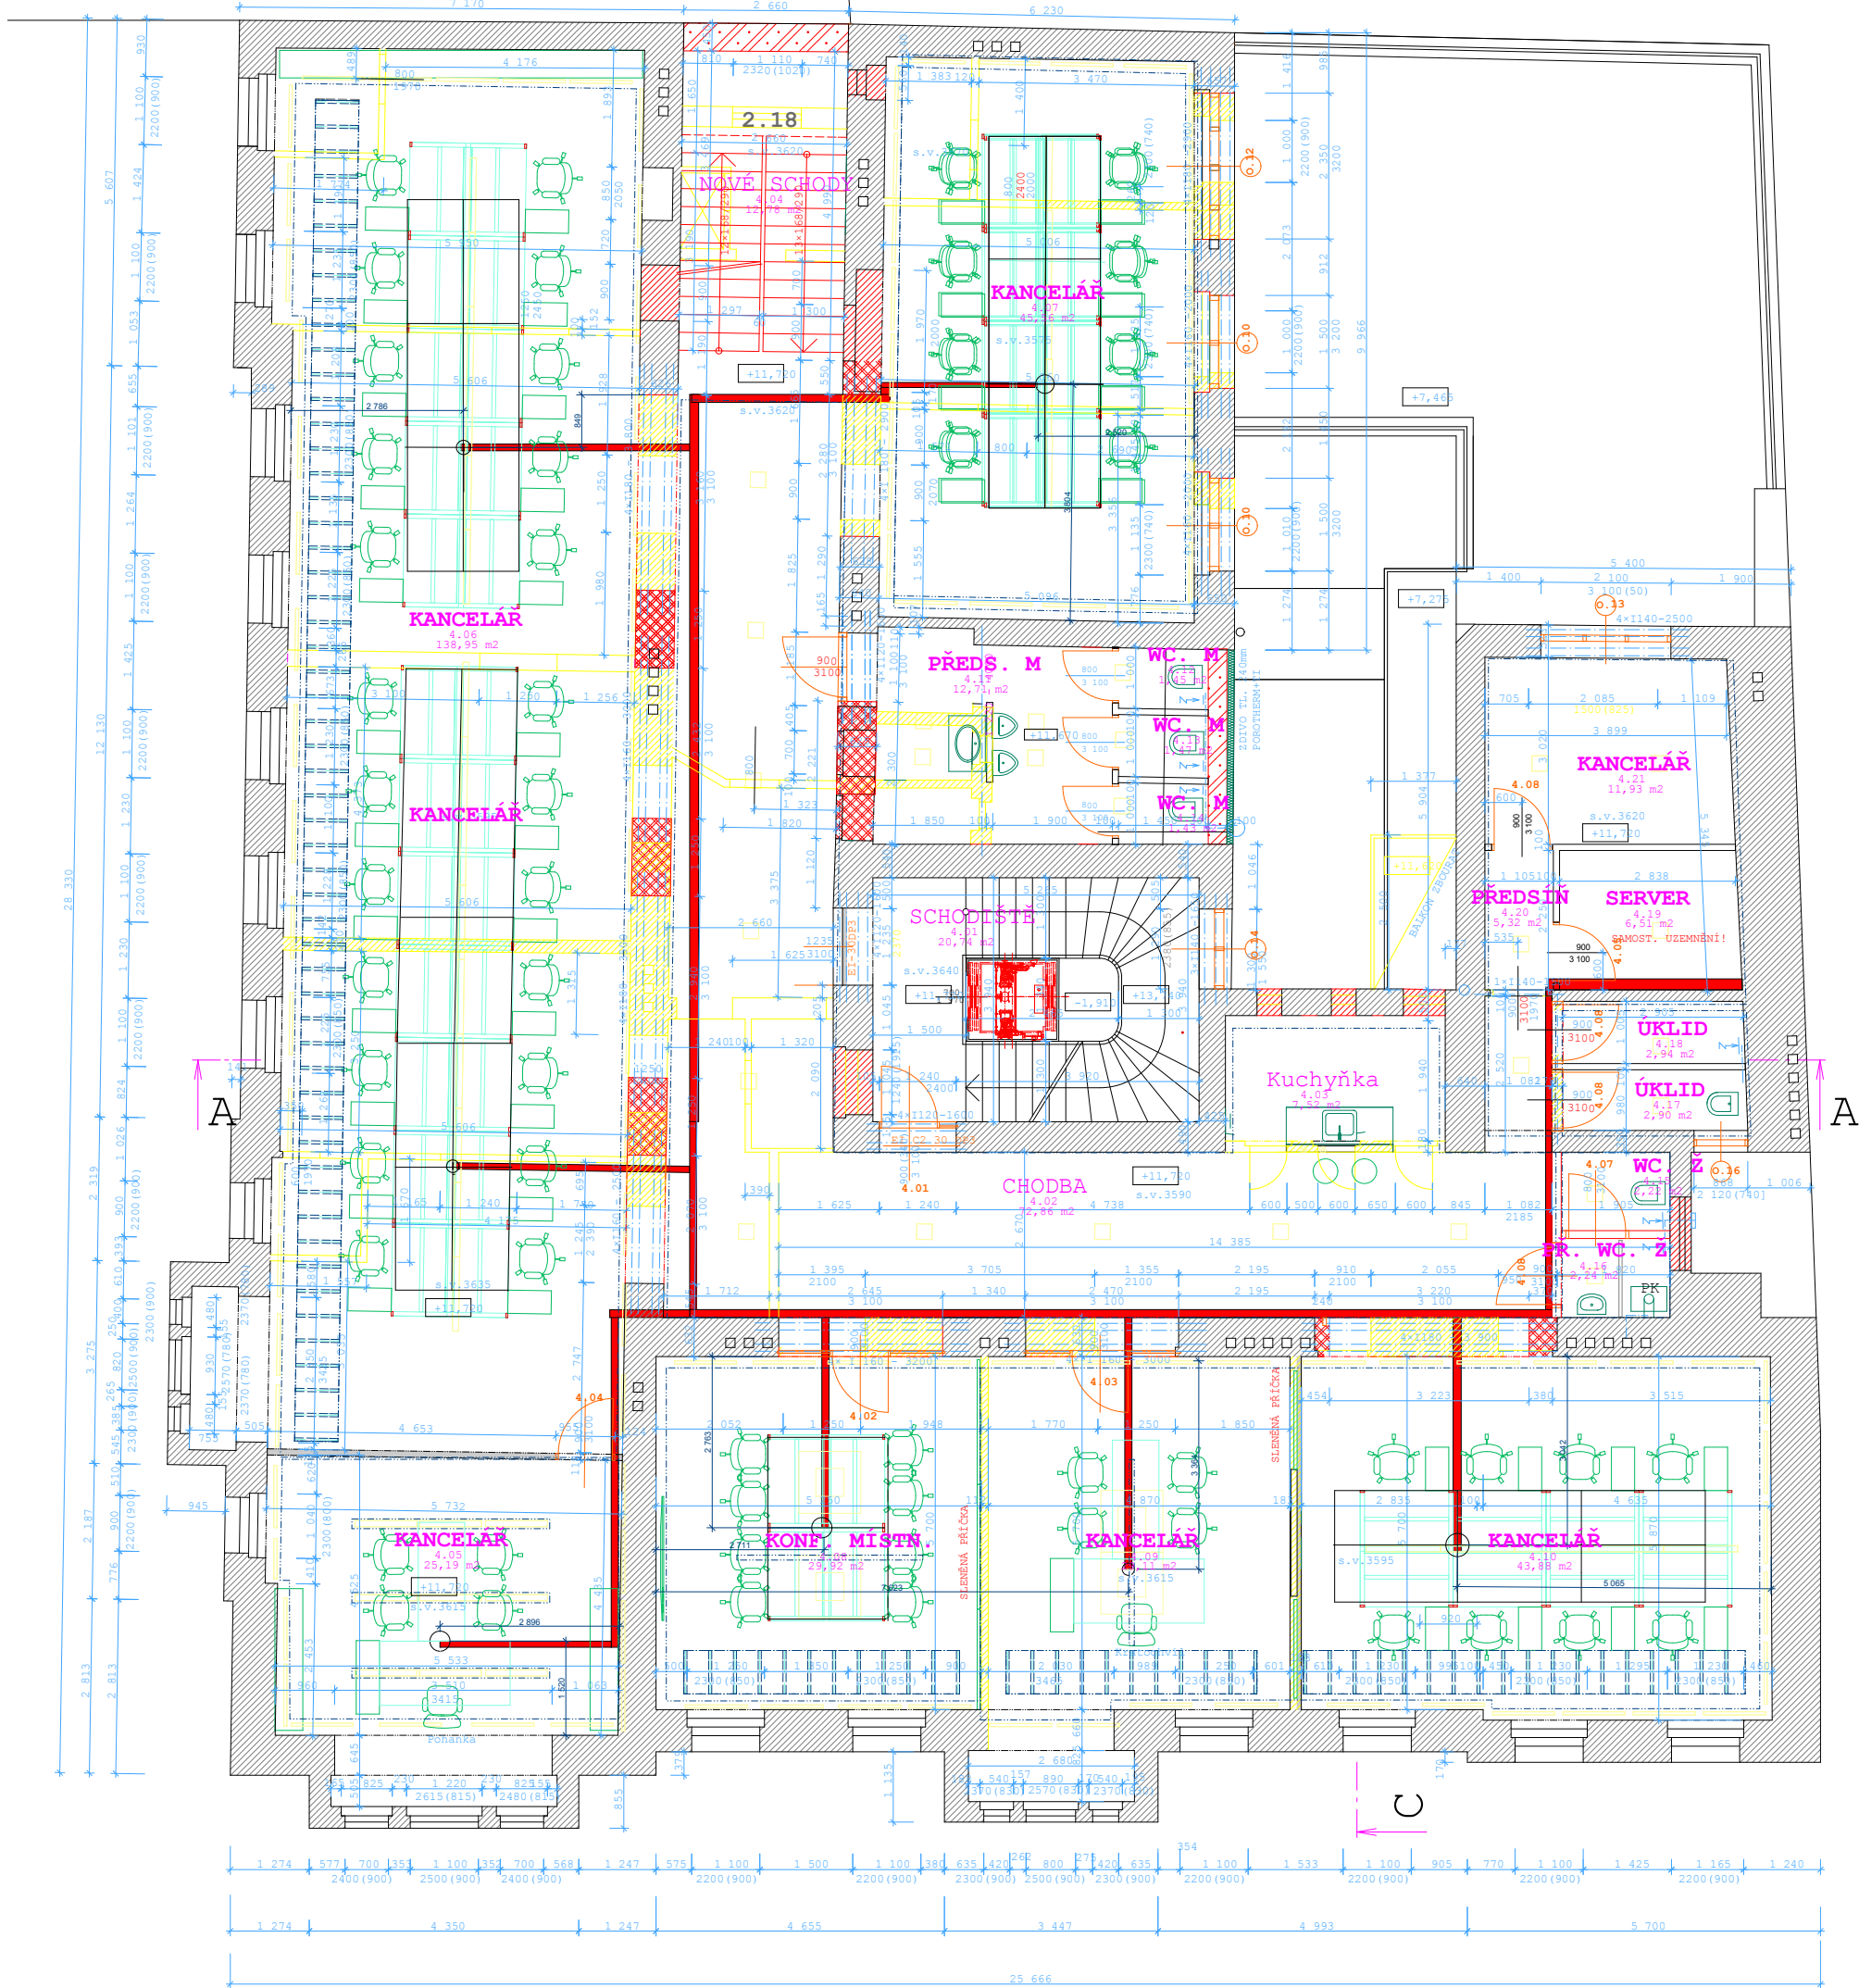

POZNÁMKA

OKENNÍ A DVEŘNÍ OTVORY JE NUTNO PŘEMĚŘIT NA STAVBĚ !

WC A ÚKLID ODVĚTRÁNY PODTLAKOVĚ

NOVÝ VÝTAH V SAMOSTATNĚ PROSKLENĚ ŠACHTĚ

V TOMTO PODLAŽÍ JSOU MINIMÁLNÍ ÚPRAVY. SPOČÍVAJÍ V ODSTRANĚNÍ NĚKTERÝCH PŘÍČEK, OPRAV PODLAH, OKEN, VÝMĚNY DVEŘÍ APOD.

PODLAHY V KANCELÁŘÍCH VINYL CONCRETE SKY. WC A OST. SOC. MÍSTNOSTI DLAŽBA

STROPNÍ KONSTRUKCE JSOU PRO DANÝ ÚČEL VYHOVUJÍCÍ, ZÁSAH SE NEPROVÁDÍ

OBKLAD STĚN V VYTĚN. PROSTORĚCH DO VÝŠKY STROPŮ

DLAŽBA :

dlazby podlah : 51,0 m²

OBKLADY :

OBKLAD keram:2204 m

