


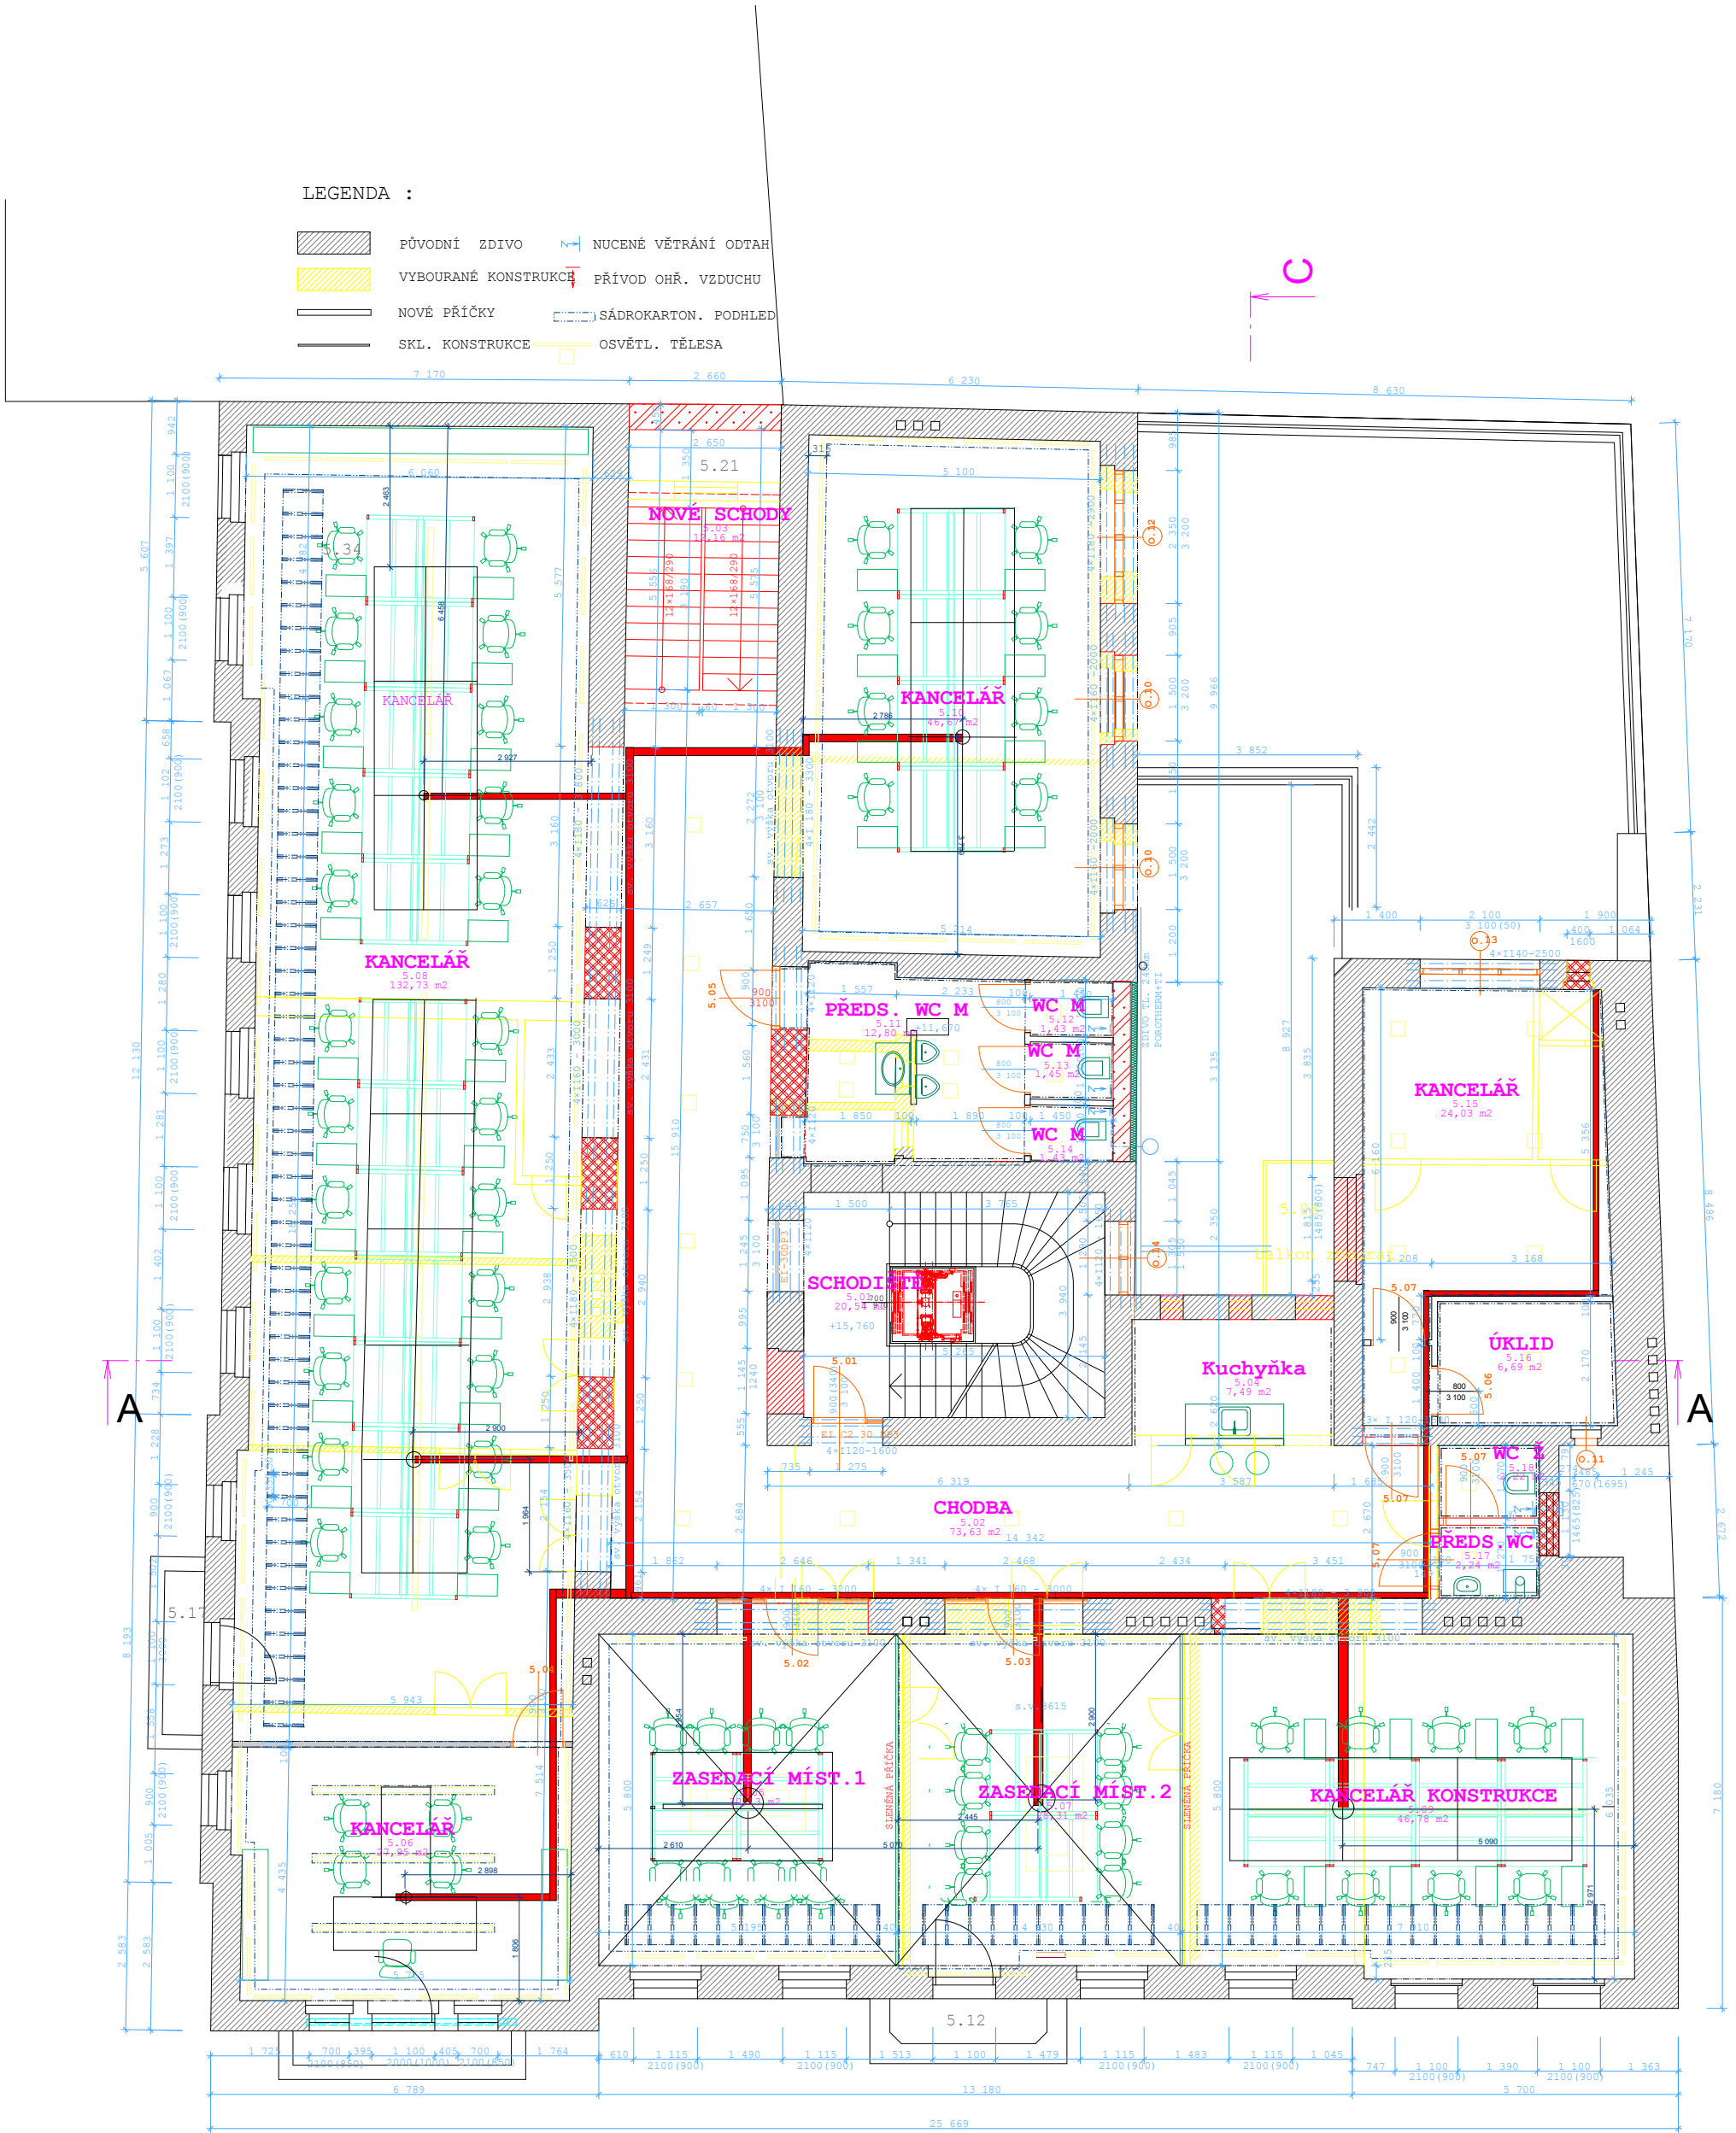

POZNÁMKA

OKENNÍ A DVEŘNÍ OTVORY JE NUTNO PŘEMĚŘIT NA STAVBĚ !

WC A ÚKLID ODVĚTRÁNY PODTLAKOVĚ

NOVÝ VÝTĚH V SAMOSTATNĚ PROSKLENĚ ŠACHTĚ

V TOMTO PODLAŽÍ JSOU MINIMÁLNÍ ÚPRAVY. SPOČÍVAJÍ V ODSTRANĚNÍ NĚKTERÝCH PŘÍČEK, OPRAV PODLAH, OKEN, VÝMĚNY DVEŘÍ APOD.

PODLAHY V KANCELÁŘÍCH VINYL CONCRETE SKY. WC A OST. SOC. MÍSTNOSTI DLAŽBA

STROPNÍ KONSTRUKCE JSOU PRO DANÝ ÚČEL VYHOVUJÍCÍ, ZÁSAH SE NEPROVÁDÍ

OBKLAD STĚN V HYGIEN. PROSTORECH DO VÝŠKY STROPU

DLAŽBA :

dlazby podlah : 246,0 m

OBKLADY :

OBKLAD keram: 180,5 m

