



PŮDORYS 3.NP
MÉRITKO 1:50

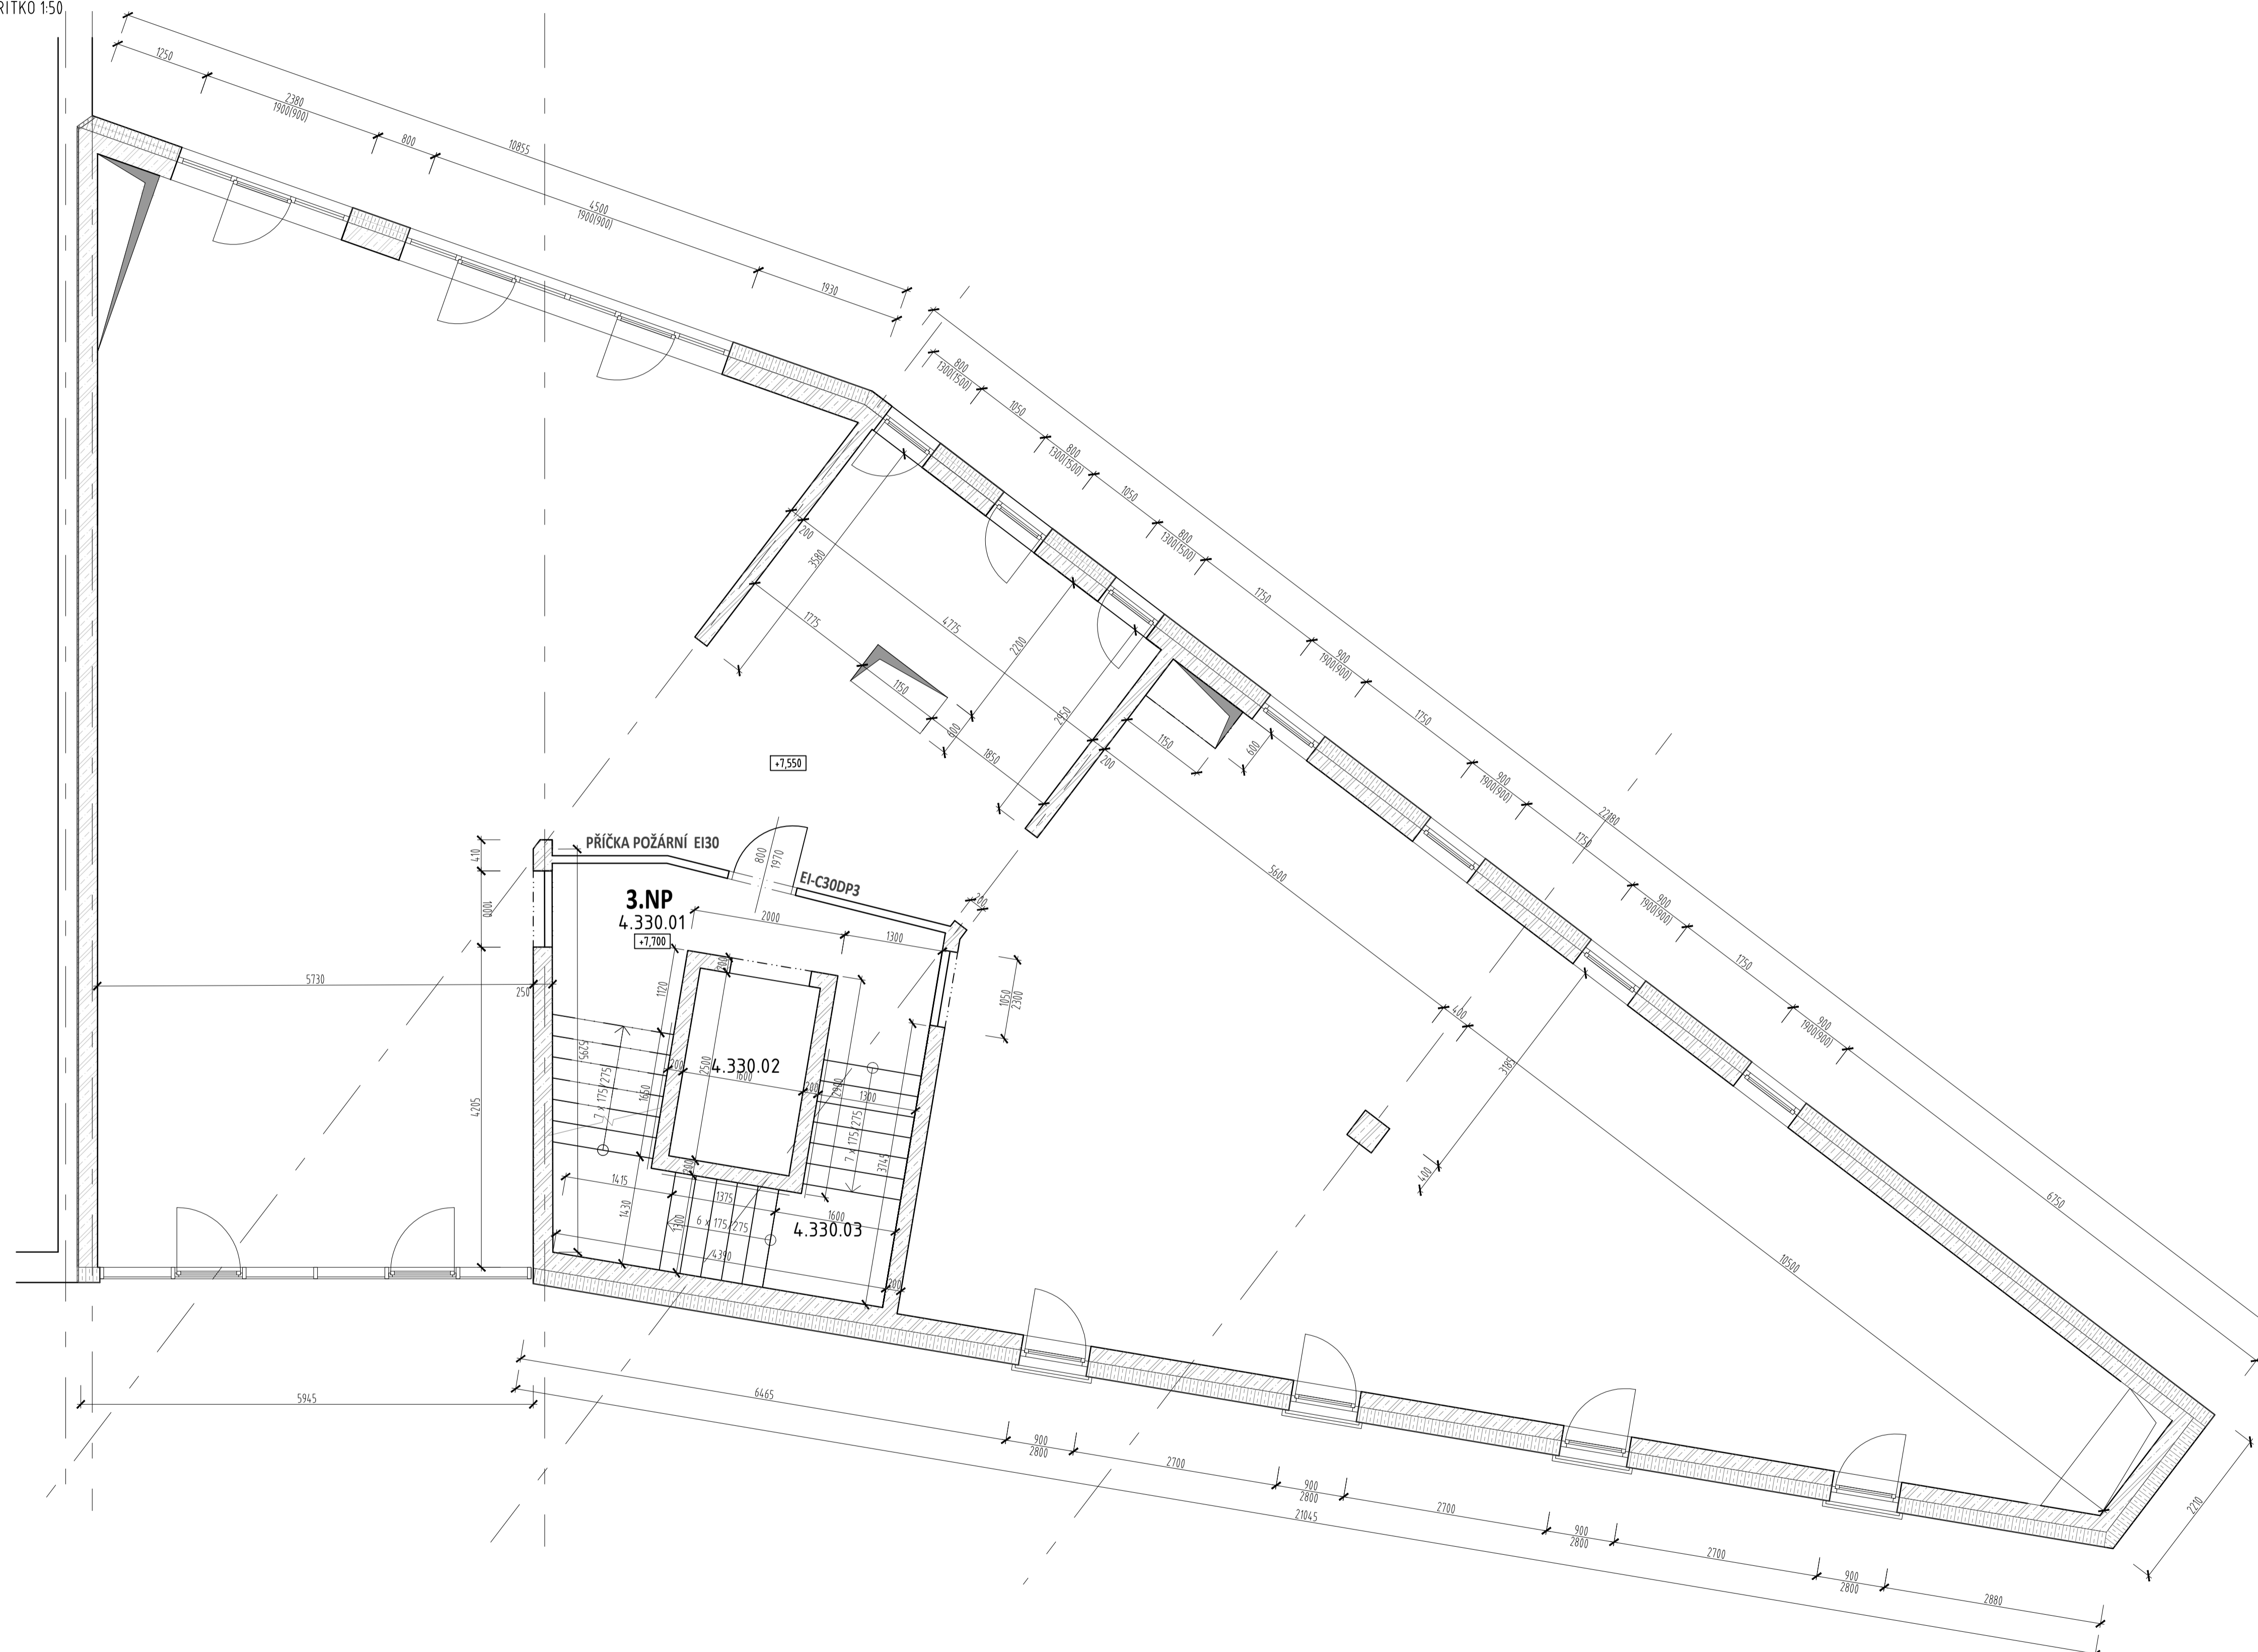

Podlaží: 3. NADZEMNÍ PODLAŽÍ (3.NP)										
Místnost		Podlaží			Úprava povrchu - Strop			Úprava povrchu - Stěna		
Číslo míst.	Účel místnosti	Plocha (m ²)	Popis	Úzn. kóta od základů (+0.000)	Popis	Úzn. výška	Popis	Úzn. výška	Výška úpravy	Výška úpravy
Označení jedn. účel podrobně: 4.300 OBJEKT SO-04 - KOMUNIKAČNÍ PROSTOR										
4.330.01	CHODBA	18,9	KER. DLAŽBA	POS	-1,700	SÁDROVÁ OHÍTKA	--	--	SÁDROVÁ OHÍTKA	--
4.330.02	VÝTAHOVÁ ŠACHTA	4,4					--	--		
4.330.03	SCHODIŠTĚ	10,8	KER. DLAŽBA	P88 P10	-1,700	SÁDROVÁ OHÍTKA	--	--	SÁDROVÁ OHÍTKA	--

LEGENDA MATERIÁLŮ

- STAVEBNÍ KONSTRUKCE ŽELEZOBETONOVÉ MONOLITICKÉ, SPECIFIKACE DRUHU POUŽITÉHO BETONU A VÝZTUŽE
- VIZ. STAVEBNĚ KONSTRUKČNÍ ČÁST TOTOHO PROJEKTU
- VNĚJŠÍ TEPELNĚ IZOLAČNÍ KOMPOZITNÍ SYSTÉM (ETICS) S IZOLACÍ Z MINERALNÍCH VLÁKEN (MW)
- TLOUŠTKA A POPIS SYSTÉMU VE SKLADBÁCH KONSTRUKCI

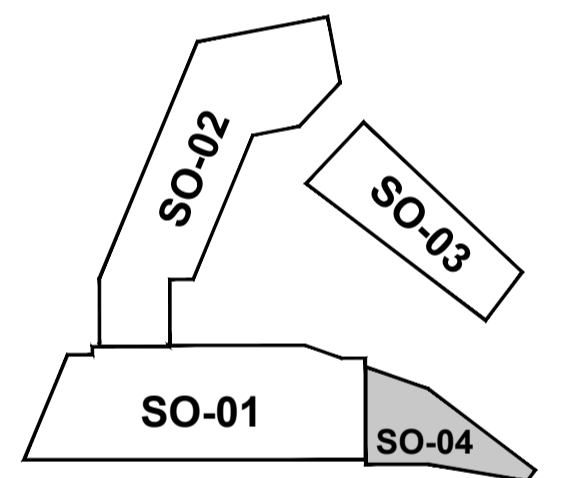

název stavby		NOVÁ SLADOVNA, III. ETAPA - BLOK 5	
místo stavby		WOLKEROVA ULICE, KAT. ÚZEMÍ OLOMOUČ - MĚSTO	
stupeň dokumentace		PROJEKTOVÁ DOKUMENTACE SKUTEČNÉHO PROVEDENÍ STAVBY	
stavebník / objednatel		Bytový komplex Wolkerka, s.r.o. Pekařská 246/80, 602 00 Brno IČO: 209094539	
projektant / zhotovitel		ALFAPROJEKT OLOMOUČ, a.s. 17.listopadu 1215/2a, 719 00, Olomouč IČ: 258 4 9 280	
číslo zakázky: 8-015/120			
zpracovatel předměrné části projektové dokumentace		razítka / podpis	
zodpovědný projektant Ing. Milan MŮŽNÝ		arch.nám. Ing. arch. Ivo Gerhard	
vypracoval Ing. Milan MŮŽNÝ		vedoucí projektu Ing. František Bobica	
objekt / soubor		SO 04 - VÍCEÚČELOVÝ OBJEKT ZDRAVOTNICKÉ ZAŘÍZENÍ	
část		část	
ARCHITEKTONICKO-STAVEBNÍ ŘEŠENÍ		D.1.1.1	
zpráva / výkres		PŮDORYS 3.NP	
		27	