



PŮDORYS 2.NP
MÉRITKO 1:50

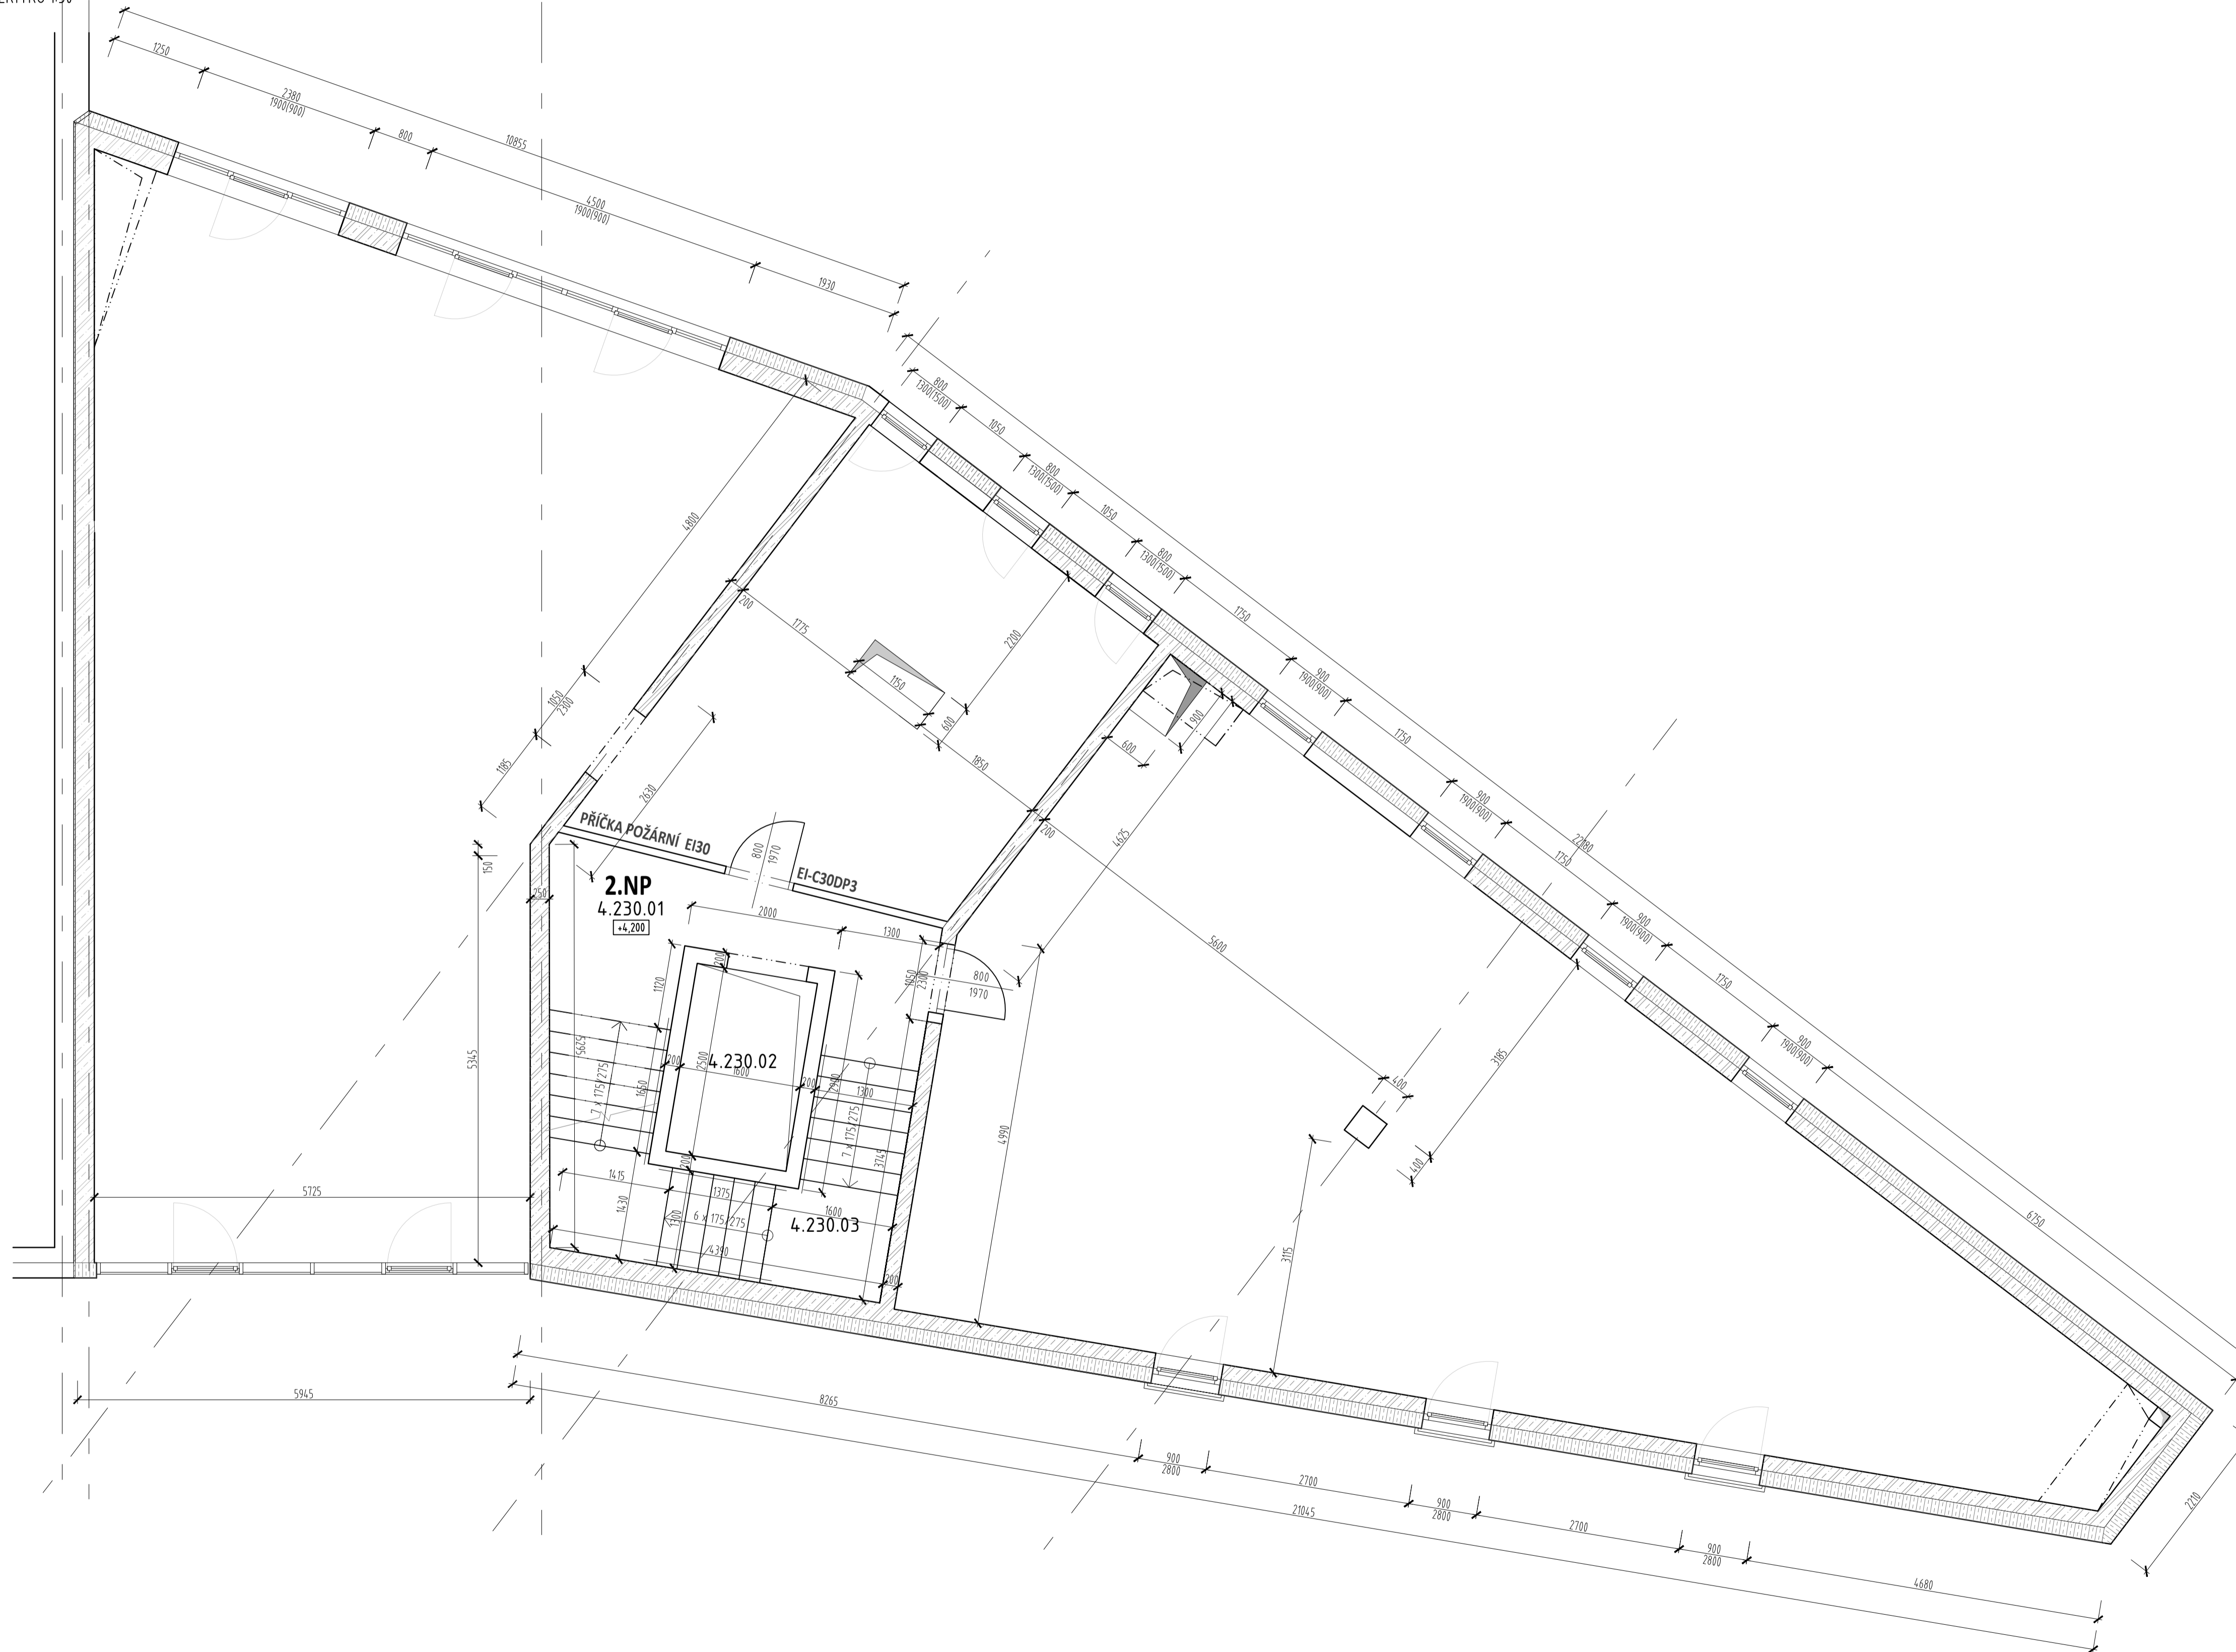

Podlaží: 2. NADZEMNÍ PODLAŽÍ (2.NP)										
Číslo místn.	Účel místnosti	Plocha (m ²)	Podlaha		Úprava povrchu - Strop		Úprava povrchu - Stěna			
			Popis	Úzn. skřadby	Popis	Úzn. úpravy	Světlá výška	Popis	Úzn. úpravy	Výška úpravy
4.200 OBJEKT SO-04 - KOMUNIKAČNÍ PROSTOR										
4.230.01	CHODBA	18,9	KER. DLAŽBA	P05	+4,200	SÁDROVÁ OMÍTKA	--	SÁDROVÁ OMÍTKA	--	--
4.230.02	VÝTAHOVÁ ŠACHTA	4,8								
4.230.03	SCHODIŠTĚ	10,8	KER. DLAŽBA	P08 P10	+4,200	SÁDROVÁ OMÍTKA	--	SÁDROVÁ OMÍTKA	--	--

LEGENDA MATERIÁLŮ

- STAVEBNÍ KONSTRUKCE ŽELEZOBETONOVÉ MONOLITICKÉ, SPECIFIKACE DRUHU POUŽITÉHO BETONU A VÝZTUŽE
- VIZ. STAVEBNĚ KONSTRUKČNÍ ČÁST TOTOHO PROJEKTU
- VNĚJŠÍ TEPELNĚ IZOLAČNÍ KOMPOZITNÍ SYSTÉM (ETICS) S IZOLACÍ Z MINERALNÍCH VLÁKEN (MW)
- TLOUŠŤKA A POPIS SYSTÉMU VE SKLADBÁCH KONSTRUKCI

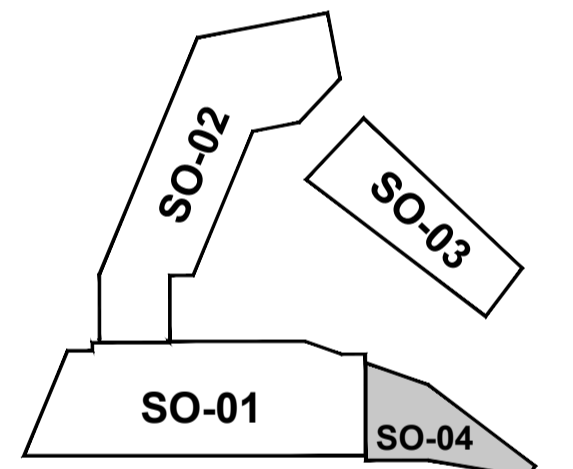

název stavby		NOVÁ SLADOVNA, III. ETAPA - BLOK 5	
místo stavby		WOLKEROVA ULICE, KAT. ÚZEMÍ OLOMOUČ - MĚSTO	
stupeň dokumentace		PROJEKTOVÁ DOKUMENTACE SKUTEČNÉHO PROVEDENÍ STAVBY	
stavebník / objednatel		Bytový komplex Wolkerka, s.r.o. Pekařská 246/80, 602 00 Brno IČO: 209094539	
projektant / zhotovitel		ALFAPROJEKT OLOMOUČ, a.s. 17. listopadu 1215/2a, 719 00, Olomouc IČ: 258 49 280	
číslo zakázky: 8-015/120			
zpracovatel předměrné části projektové dokumentace		razítka / podpis	
zodpovědný projektant Ing. Milan MŮŽNÝ		arch.námh Ing. arch. Ivo Gerhard	
vypracoval Ing. Milan MŮŽNÝ		vedoucí projektu Ing. František Bobica	
objekt / soubor		SO 04 - VÍCEÚČELOVÝ OBJEKT ZDRAVOTNICKÉ ZAŘÍZENÍ	
část		část	
ARCHITEKTONICKO-STAVEBNÍ ŘEŠENÍ		D.1.1.1	
zpráva / výkres		PŮDORYS 2.NP	
		26	