



PŮDORYS 3.NP
MÉRITKO 1:50

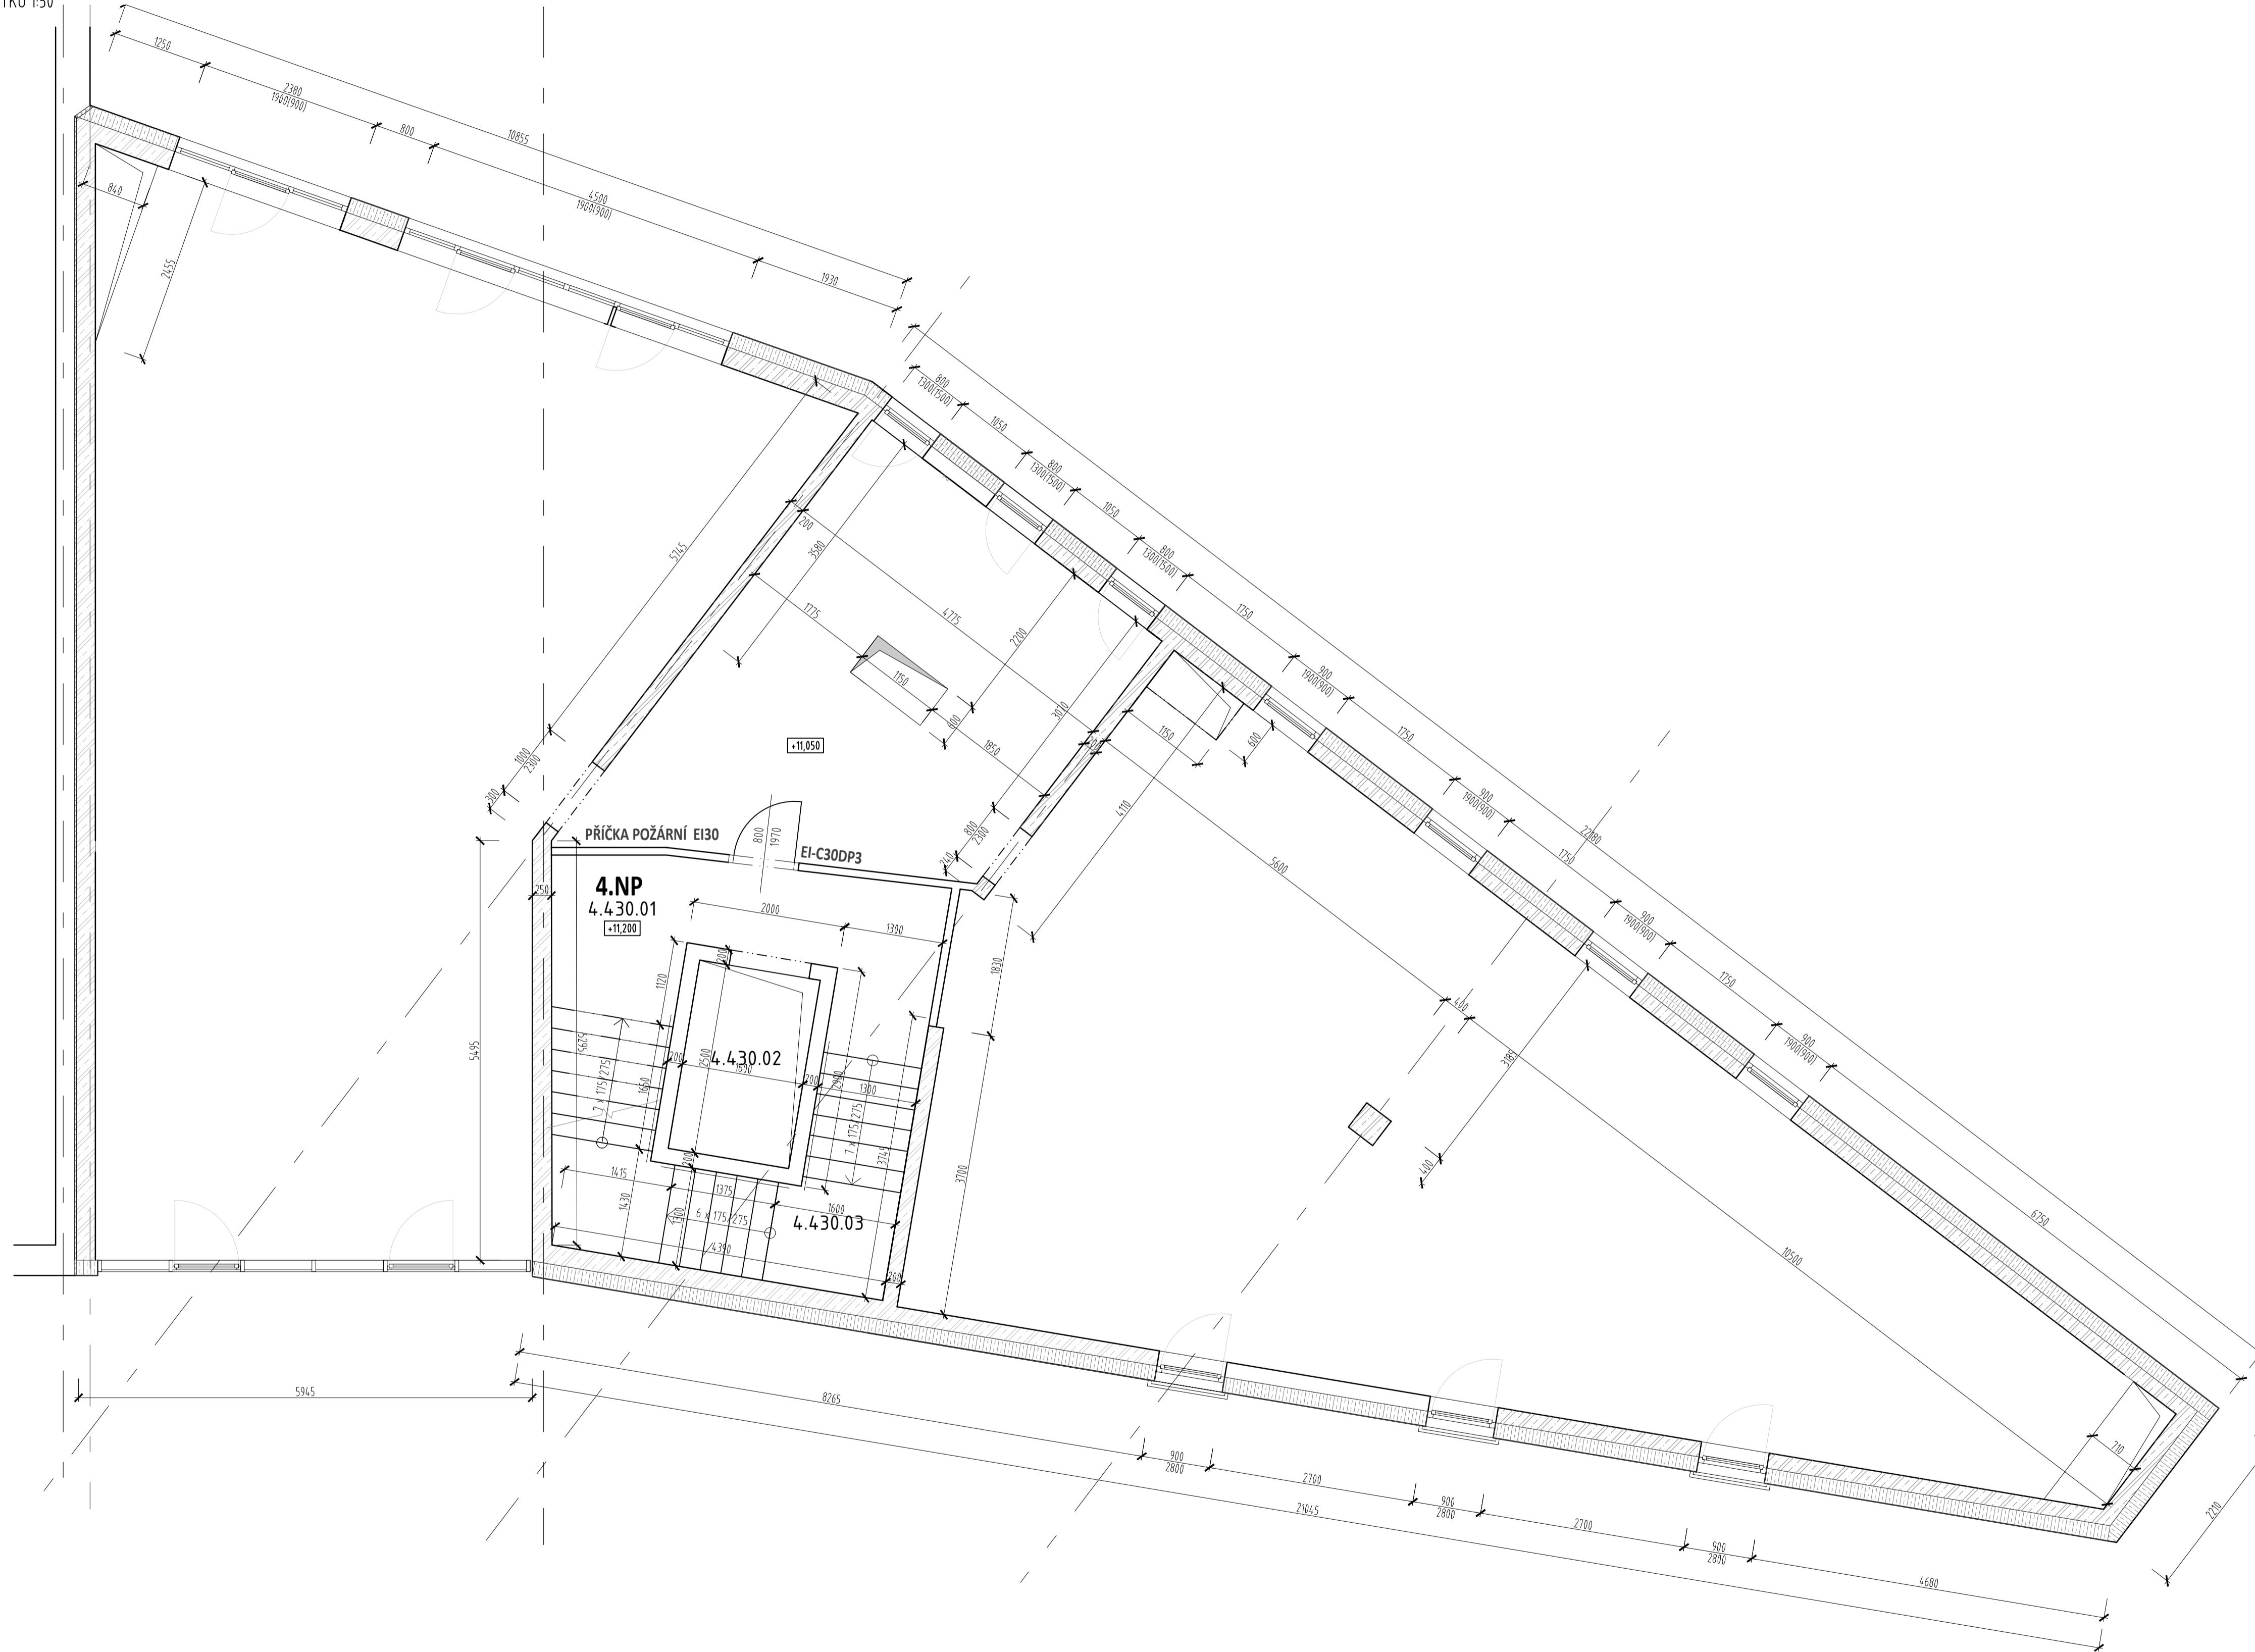

Podlaží: 4. NADZEMNÍ PODLAŽÍ /4.NP/												
Číslo místn.	Účel místnosti	Plocha (m²)	Podlahy		Úprava povrchu - Strop			Úprava povrchu - Stěna				
			Popis	Ozn. kóda od skladby od 600	Popis	Ozn. úpravy	Světelná výška	Popis	Ozn. úpravy	Výška úpravy		
Označení jmen. účel jednotky: 4.400 OBJEKT SO-04 - KOMUNIKAČNÍ PROSTOR											úžitná plocha	
4.430.01	CHODBA	18,9	KER. DLAŽBA	POS	+1,200	SÁDROVÁ OMÍTKA	--	--	SÁDROVÁ OMÍTKA	--	--	m²
4.430.02	VÝTĚHOVÁ ŠACHTA	4,0										
4.430.03	SCHODIŠTĚ	10,8	KER. DLAŽBA	POS PH	+1,200	SÁDROVÁ OMÍTKA	--	--	SÁDROVÁ OMÍTKA	--	--	

LEGENDA MATERIÁLŮ

- STAVEBNÍ KONSTRUKCE ŽELEZOBETONOVÉ MONOLITICKÉ, SPECIFIKACE DRUHU POUŽITÉHO BETONU A VÝZTUŽE
- VIZ. STAVEBNÍ KONSTRUKČNÍ ČÁST TOTOHO PROJEKTU
- VNĚJŠÍ TEPELNĚ IZOLAČNÍ KOMPOZITNÍ SYSTÉM (ETICS) S IZOLACÍ Z MINERALNÍCH VLÁKEN (MW)
- TLOUŠŤKA A POPIS SYSTÉMU VE SKLADBÁCH KONSTRUKCI

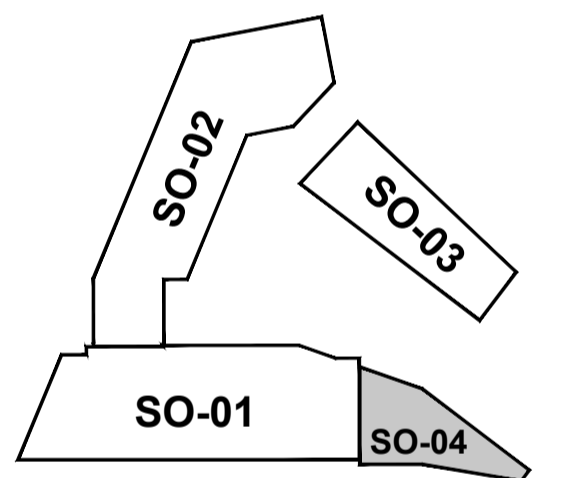

název stavby	NOVÁ SLADOVNA, III. ETAPA - BLOK 5	
místo stavby	WOLKEROVA ULICE, KAT. ÚZEMÍ OLOMOUČ - MĚSTO	
stupeň dokumentace	PROJEKTOVÁ DOKUMENTACE SKUTEČNÉHO PROVEDENÍ STAVBY	
stavebník / objednatel	Bytový komplex Wolkerka, s.r.o. Pekařská 246/80, 602 00 Brno IČO: 209094539	
projektant / zhotovitel	ALFAPROJEKT OLOMOUČ, a.s. 17. listopadu 1215/2a, 719 00, Olomouc IČ: 258 49 280	
číslo zakázky: 8-015/120		
zpracovatel předměrné části projektové dokumentace	razítka / podpis	
zodpovědný projektant Ing. Milan MOŽNÝ	arch.nám Ing. arch. Ivo GERHARD	 ALFAPROJEKT OLOMOUČ, a.s. 17. listopadu 1215/2a, 719 00, Olomouc IČ: 258 49 280 tel: 585 236 960
vyraboval Ing. Milan MOŽNÝ	vedoucí projektu Ing. František BOBICA	
objekt / soubor	SO 04 - VÍCEÚČELOVÝ OBJEKT ZDRAVOTNICKÉ ZAŘÍZENÍ	
část	FORMÁT A4	10x44
zpráva / výkres	MÉRITKO 1:50	1:50
	DATAUM 09/2023	09/2023
	část	D.1.1.1
	číslo	28
	ARCHITEKTONICKO-STAVEBNÍ ŘEŠENÍ	
	PŮDORYS 4.NP	