



**PŮDORYS 5.NP**  
MÉRITKO 1:50

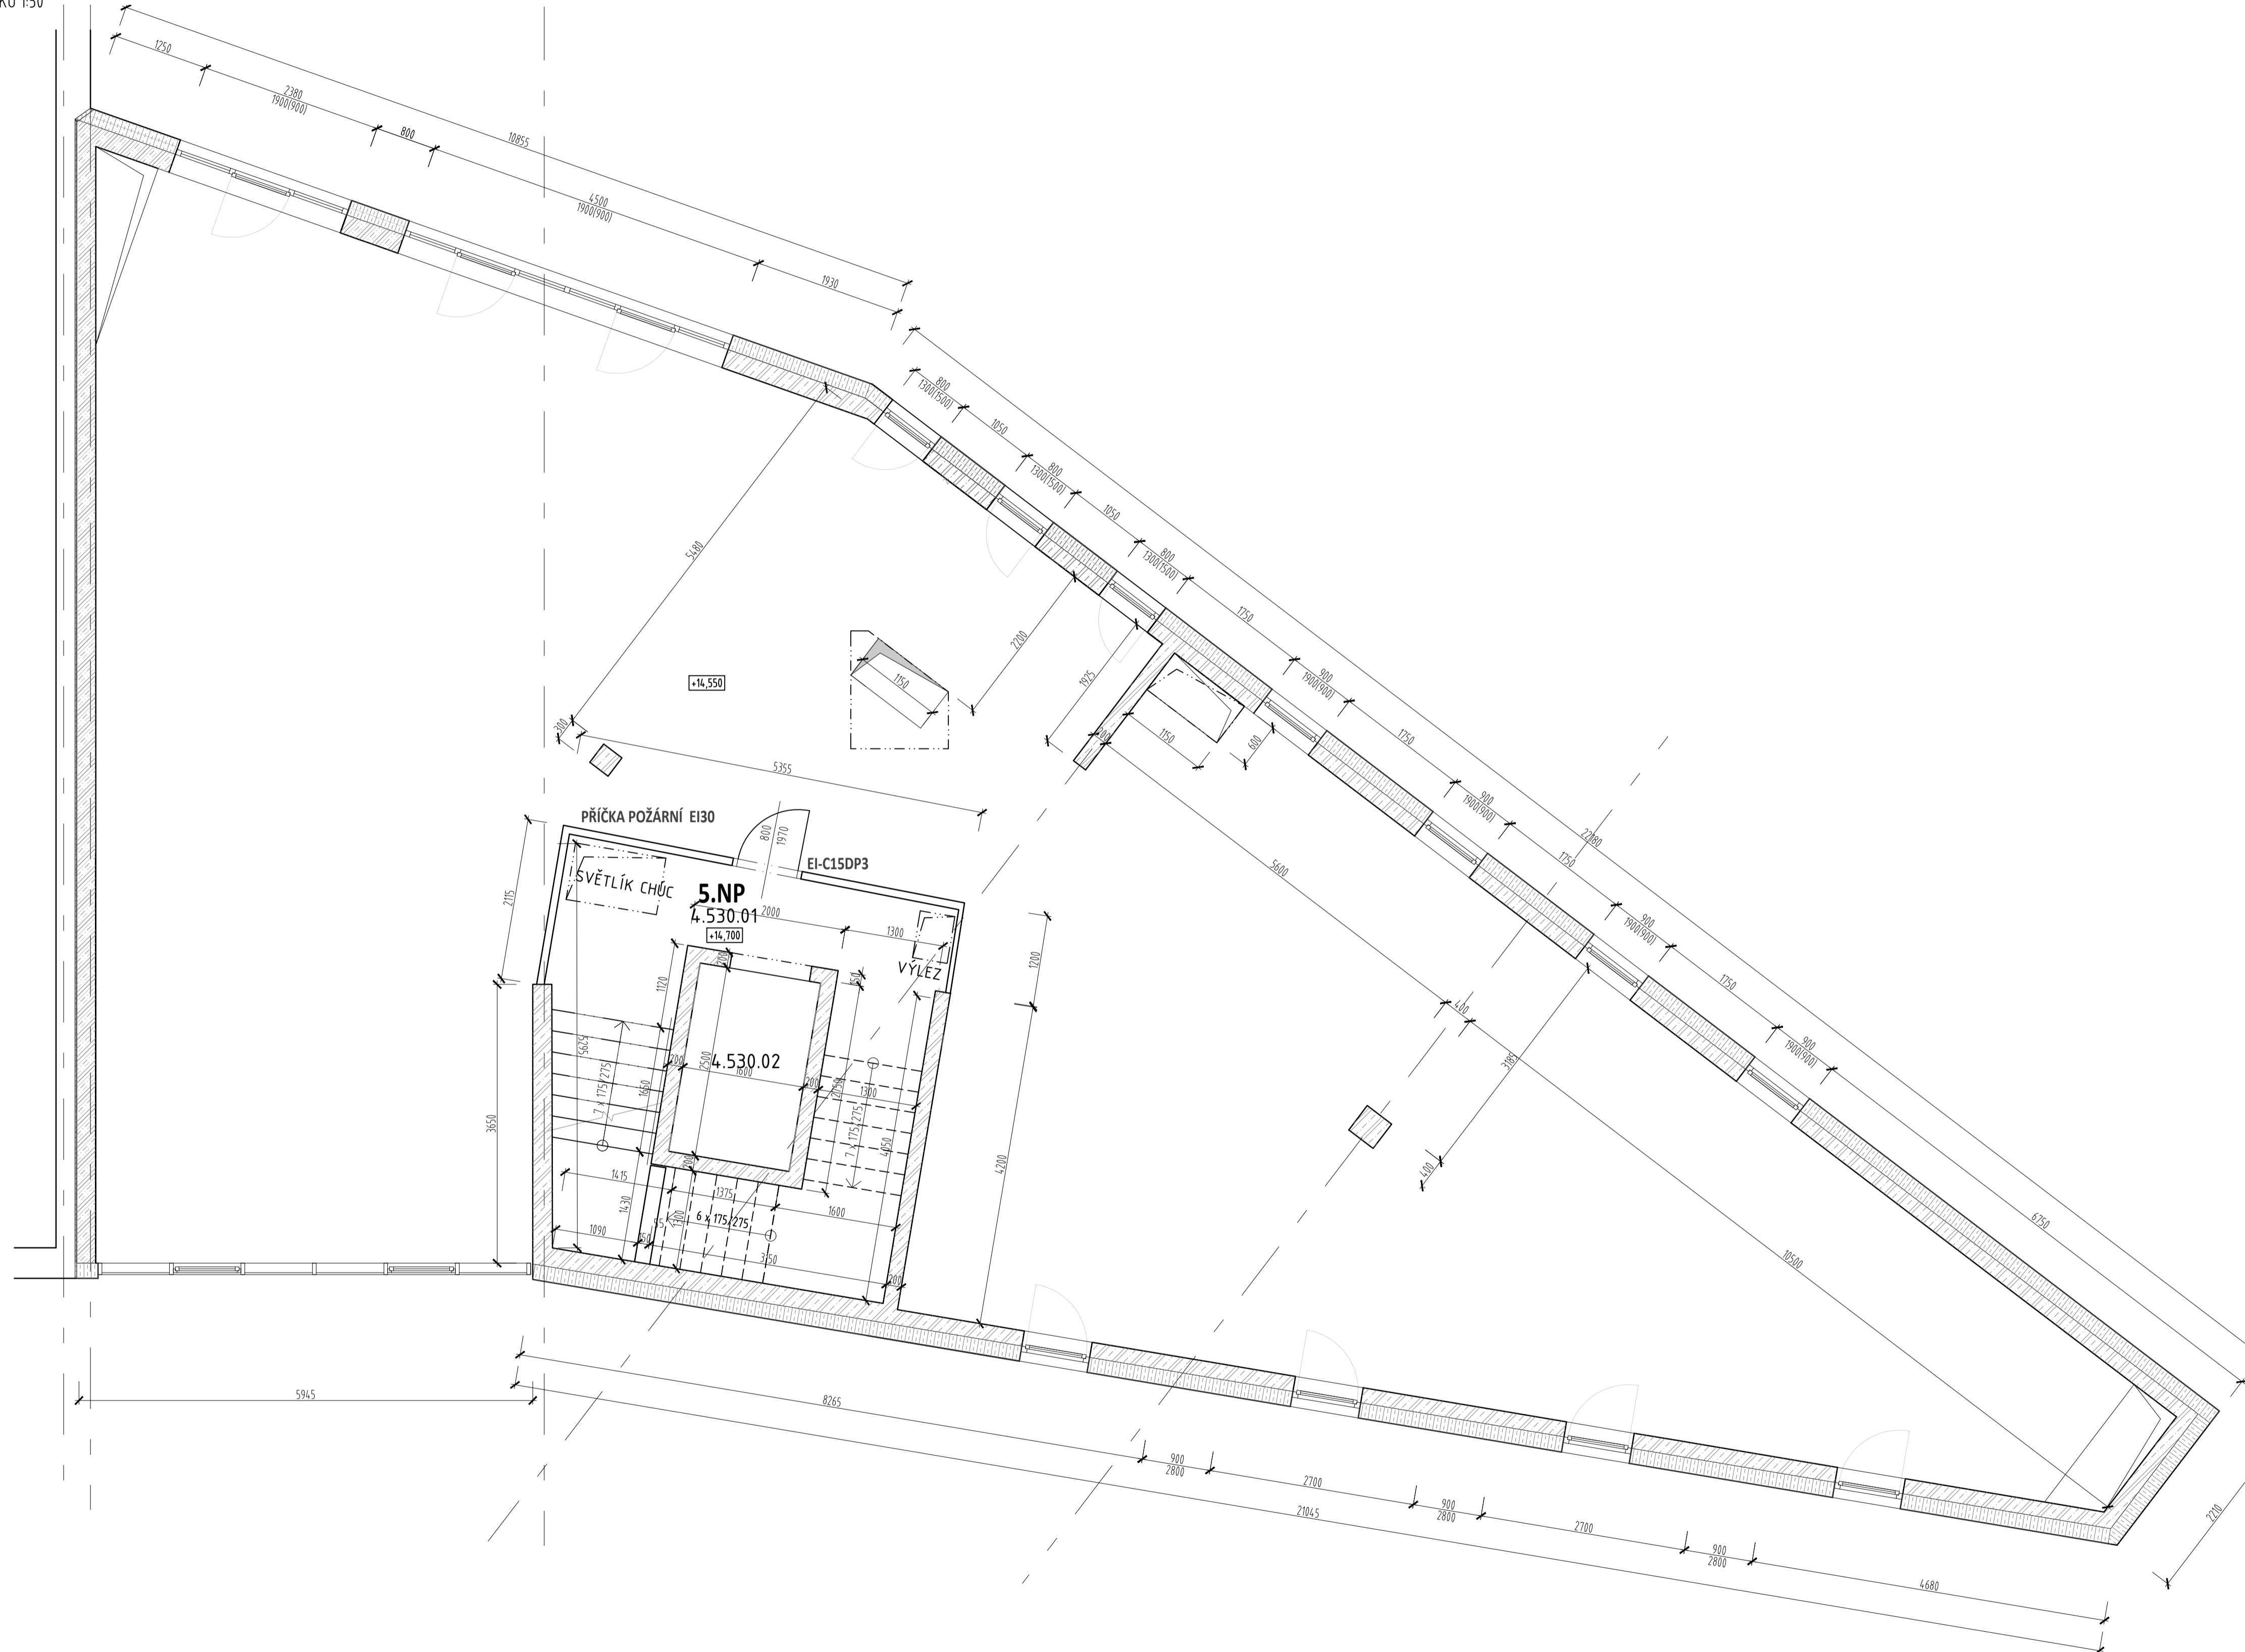

Podlaží: 5. NADZEMNÍ PODLAŽÍ /5.NP/											
Číslo místnosti	Místnost	Plocha (m <sup>2</sup> )	Podlaha		Úprava povrchu - Strop			Úprava povrchu - Stěna			výška úpravy
			Popis	Obj. číslo	Popis	Obj. číslo	Popis	Obj. číslo	Popis	Obj. číslo	
4.300 OBJEKT SO-04 - KOMUNIKAČNÍ PROSTOR											
4.530.01	CHODBA	18,9	KER. DLAŽBA	P05	+4,700	SÁDROVÁ OMÍTKA	--	--	SÁDROVÁ OMÍTKA	--	--
4.530.02	VÝTAHOVÁ ŠACHTA	4,0					--	--			
4.530.03	SCHODIŠTĚ	10,8	KER. DLAŽBA	P08 P10	+4,700	SÁDROVÁ OMÍTKA	--	--	SÁDROVÁ OMÍTKA	--	--

**LEGENDA MATERIÁLŮ**

- STAVEBNÍ KONSTRUKCE ŽELEZOBETONOVÉ MONOLITICKÉ, SPECIFIKACE DRUHU POUŽITÉHO BETONU A VÝZTUŽE
- VIZ. STAVEBNÍ KONSTRUKČNÍ ČÁST TOTOHO PROJEKTU
- VNĚJŠÍ TEPELNĚ IZOLAČNÍ KOMPOZITNÍ SYSTÉM (ETICS) S IZOLACÍ Z MINERALNÍCH VLÁKEN (MW)
- TLOUŠTKA A POPIS SYSTÉMU VE SKLADBÁCH KONSTRUKCI

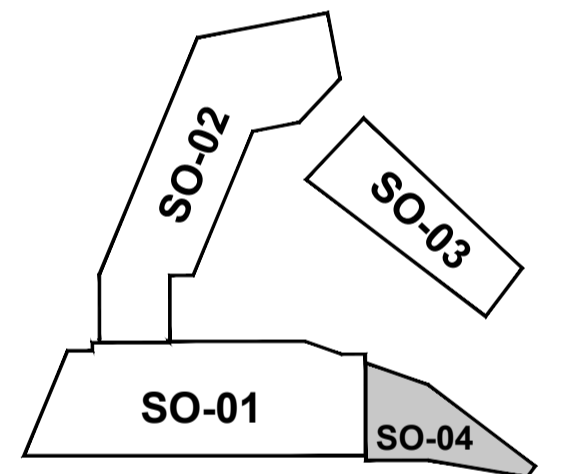

název stavby		<b>NOVÁ SLADOVNA, III. ETAPA - BLOK 5</b>	
místo stavby		WOLKEROVA ULICE, KAT. ÚZEMÍ OLOMOUČ - MĚSTO	
stupeň dokumentace		PROJEKTOVÁ DOKUMENTACE SKUTEČNÉHO PROVEDENÍ STAVBY	
stavebník / objednatel		Bytový komplex Wolkerka, s.r.o. Pekařská 246/80, 602 00 Brno IČO: 209094539	
projektant / zhotovitel		ALFAPROJEKT OLOMOUČ, a.s. 17. listopadu 1215/2a, 719 00, Olomouc IČ: 258 49 280	
číslo zakázky: 8-015/120			
zpracovatel předměrné části projektové dokumentace		razítka / podpis	
zodpovědný projektant Ing. Milan MOŽNÝ		arch.návrh Ing. arch. Ivo GERHARD	
vypracoval Ing. Milan MOŽNÝ		vedoucí projektu Ing. František BOBICA	
objekt / soubor		<b>SO 04 - VÍCEÚČELOVÝ OBJEKT ZDRAVOTNICKÉ ZAŘÍZENÍ</b>	
část		část	
zpráva / výkres		část	
ARCHITEKTONICKO-STAVEBNÍ ŘEŠENÍ		D.1.1.1	
PŮDORYS 5.NP		29	